


Schema di impianto per acque reflue provenienti da civile abitazione

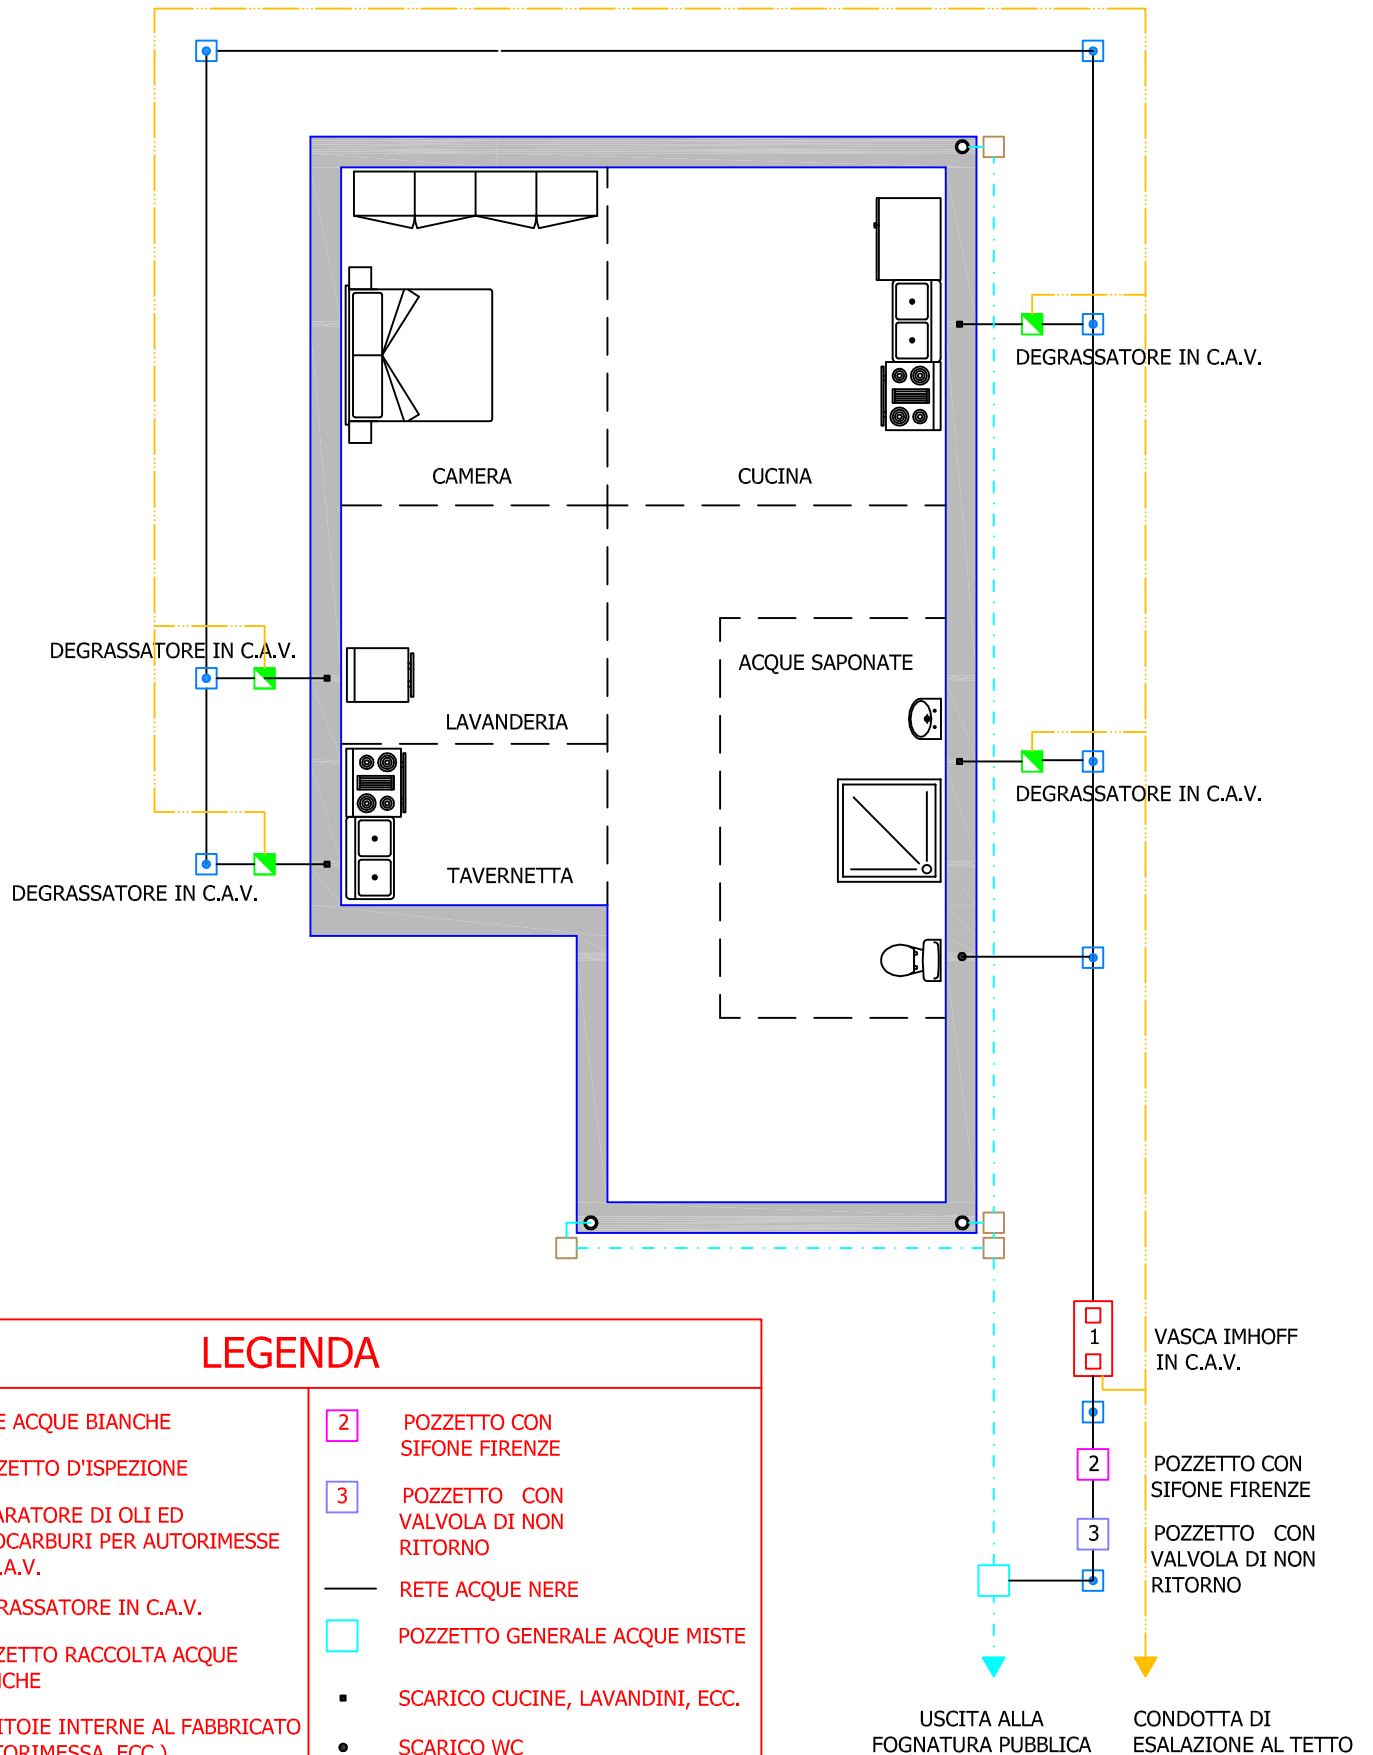

LEGENDA

	RETE ACQUE BIANCHE		POZZETTO CON SIFONE FIRENZE
	POZZETTO D'ISPEZIONE		POZZETTO CON VALVOLA DI NON RITORNO
	SEPARATORE DI OLI ED IDROCARBURI PER AUTORIMESSE IN C.A.V.		RETE ACQUE NERE
	DEGRASSATORE IN C.A.V.		POZZETTO GENERALE ACQUE MISTE
	POZZETTO RACCOLTA ACQUE BIANCHE		SCARICO CUCINE, LAVANDINI, ECC.
	CADITOIE INTERNE AL FABBRICATO (AUTORIMESSA, ECC.)		SCARICO WC
	VASCA IMHOFF IN C.A.V.		SCARICO PLUVIALI
			CONDOTTA DI ESALAZIONE AL TETTO MIN Ø80 mm.

USCITA ALLA FOGNATURA PUBBLICA

CONDOTTA DI ESALAZIONE AL TETTO