




Schema Impianto Acque Reflue provenienti da civile abitazione

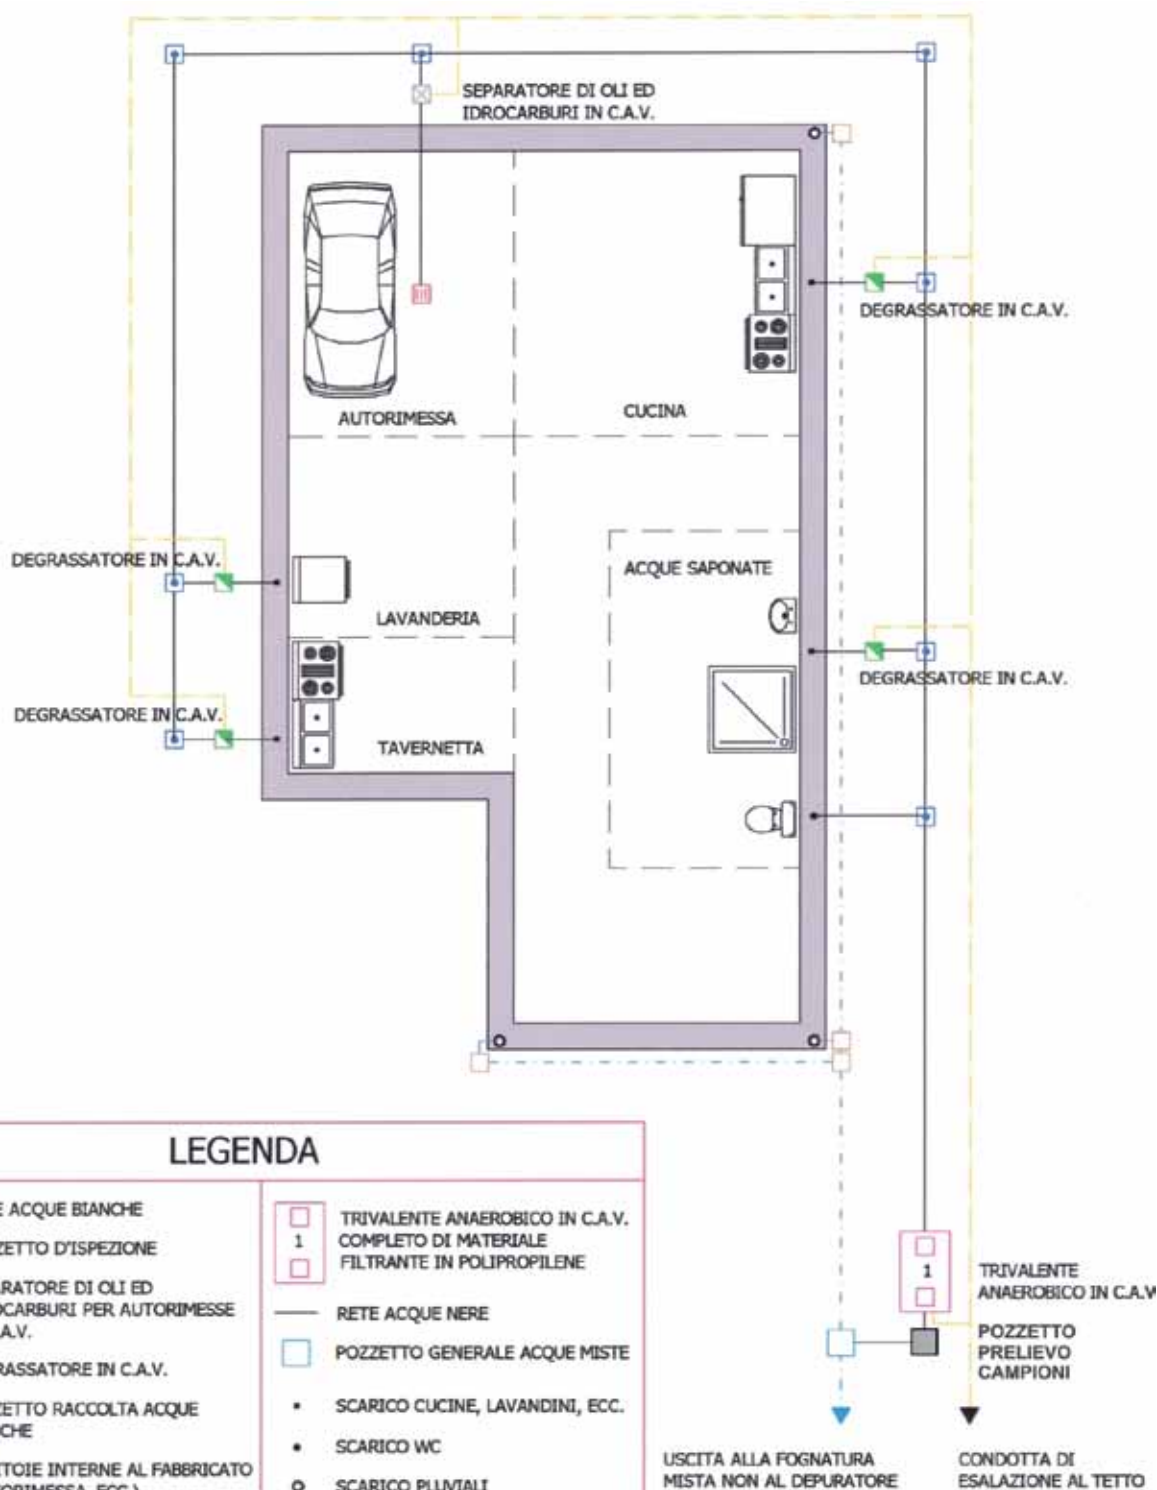

LEGENDA

---	RETE ACQUE BIANCHE		TRIVALENTE ANAEROBICO IN C.A.V. COMPLETO DI MATERIALE FILTRANTE IN POLIPROPILENE
	POZZETTO D'ISPEZIONE	---	RETE ACQUE NERE
	SEPARATORE DI OLI ED IDROCARBURI PER AUTORIMESSE IN C.A.V.		POZZETTO GENERALE ACQUE MISTE
	DEGRASSATORE IN C.A.V.	•	SCARICO CUCINE, LAVANDINI, ECC.
	POZZETTO RACCOLTA ACQUE BIANCHE	•	SCARICO WC
	CADITOIE INTERNE AL FABBRICATO (AUTORIMESSA, ECC.)	○	SCARICO PLUVIALI
		---	CONDOTTA DI ESALAZIONE AL TETTO MIN Ø80 mm.