


# Schema di impianto per acque reflue provenienti da civile abitazione

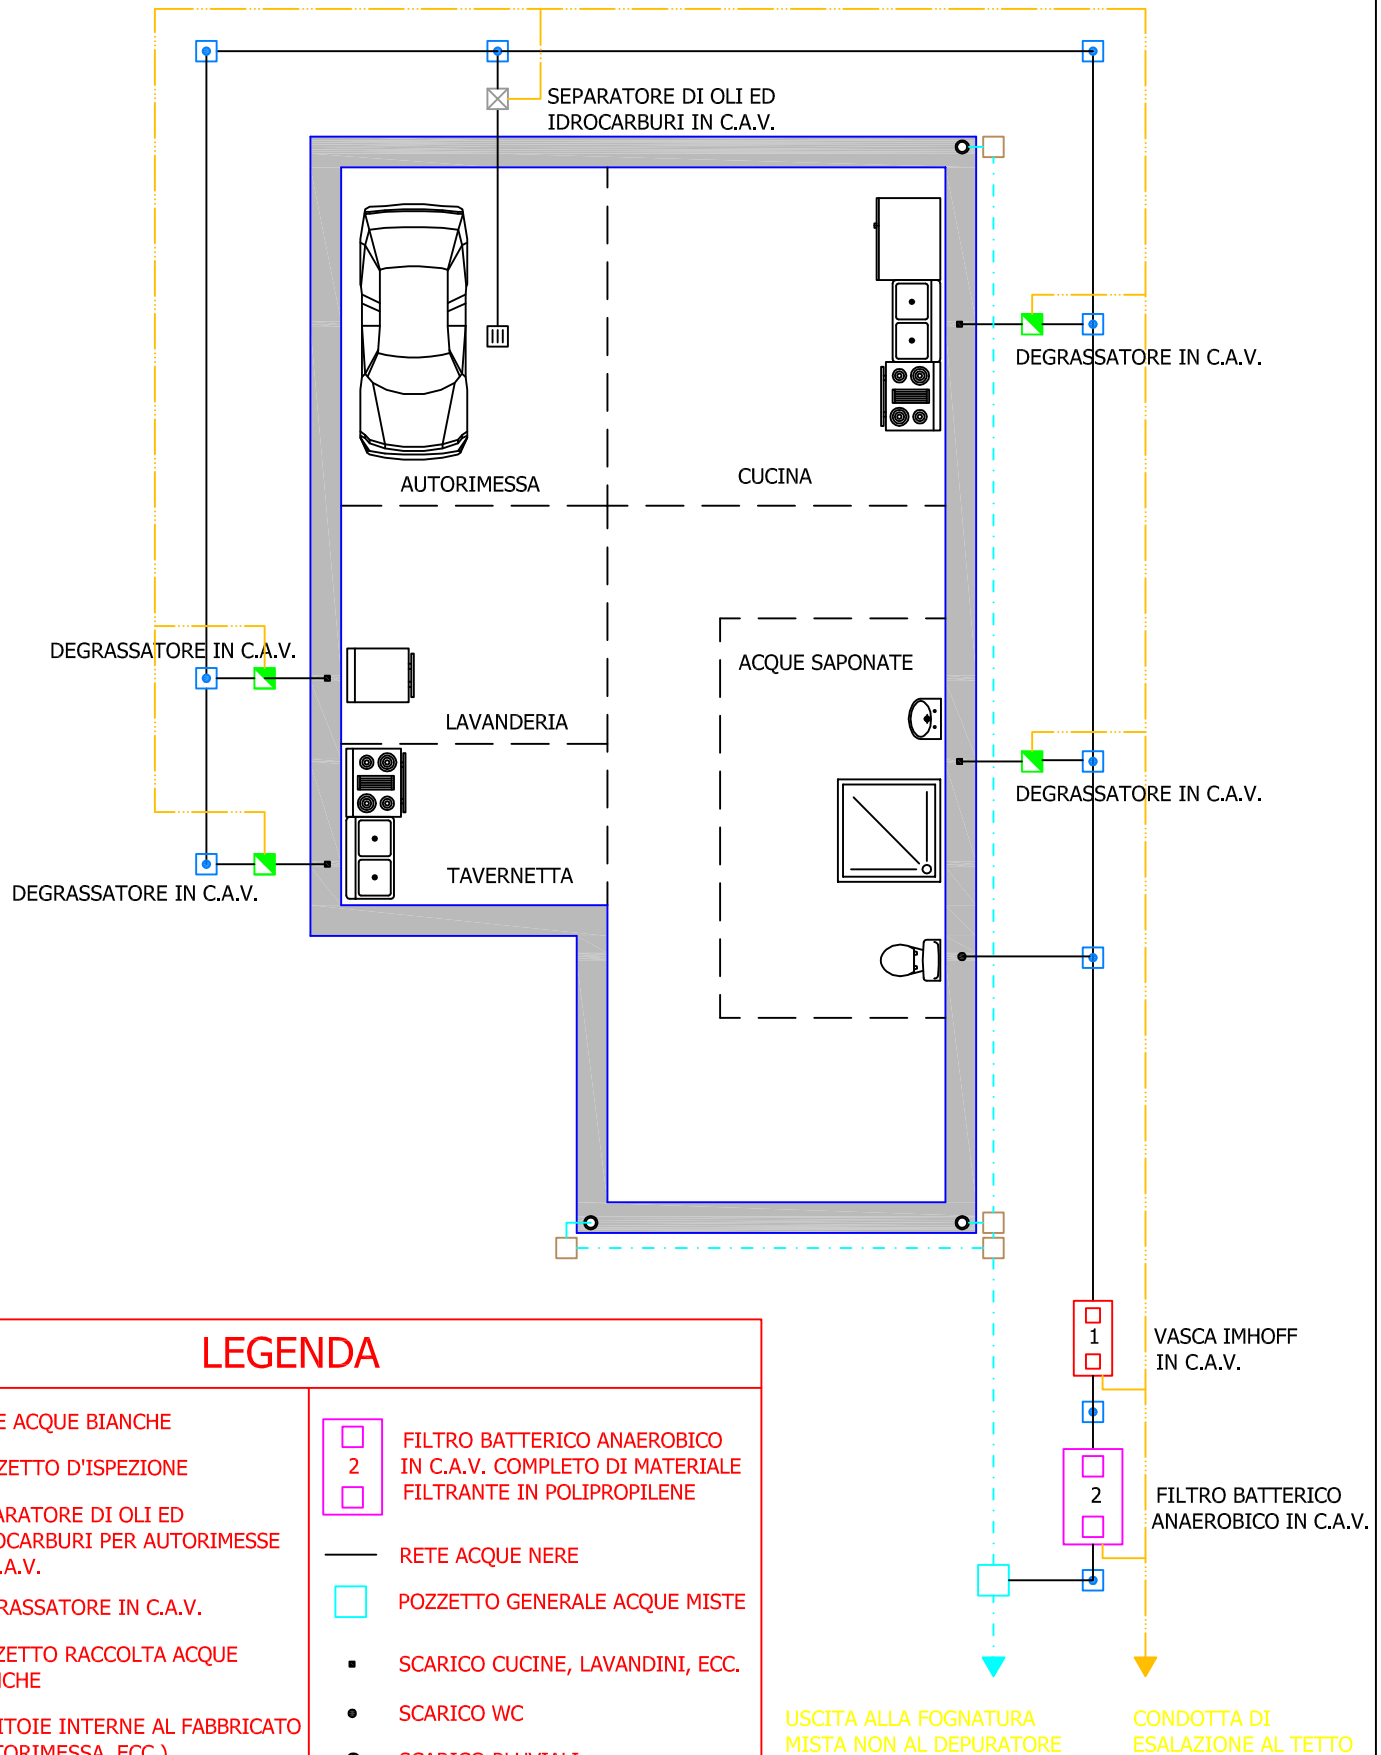

## LEGENDA

--- RETE ACQUE BIANCHE

◻ POZZETTO D'ISPEZIONE

⊠ SEPARATORE DI OLI ED IDROCARBURI PER AUTORIMESSE IN C.A.V.

◻ DEGRASSATORE IN C.A.V.

◻ POZZETTO RACCOLTA ACQUE BIANCHE

▣ CADITOIE INTERNE AL FABBRICATO (AUTORIMESSA, ECC.)

◻ 1  
◻ VASCA IMHOFF IN C.A.V.

◻ 2  
◻ FILTRO BATTERICO ANAEROBICO IN C.A.V. COMPLETO DI MATERIALE FILTRANTE IN POLIPROPILENE

— RETE ACQUE NERE

◻ POZZETTO GENERALE ACQUE MISTE

▪ SCARICO CUCINE, LAVANDINI, ECC.

• SCARICO WC

○ SCARICO PLUVIALI

— CONDOTTA DI ESALAZIONE AL TETTO MIN Ø80 mm.