



Schema di installazione

Pianta

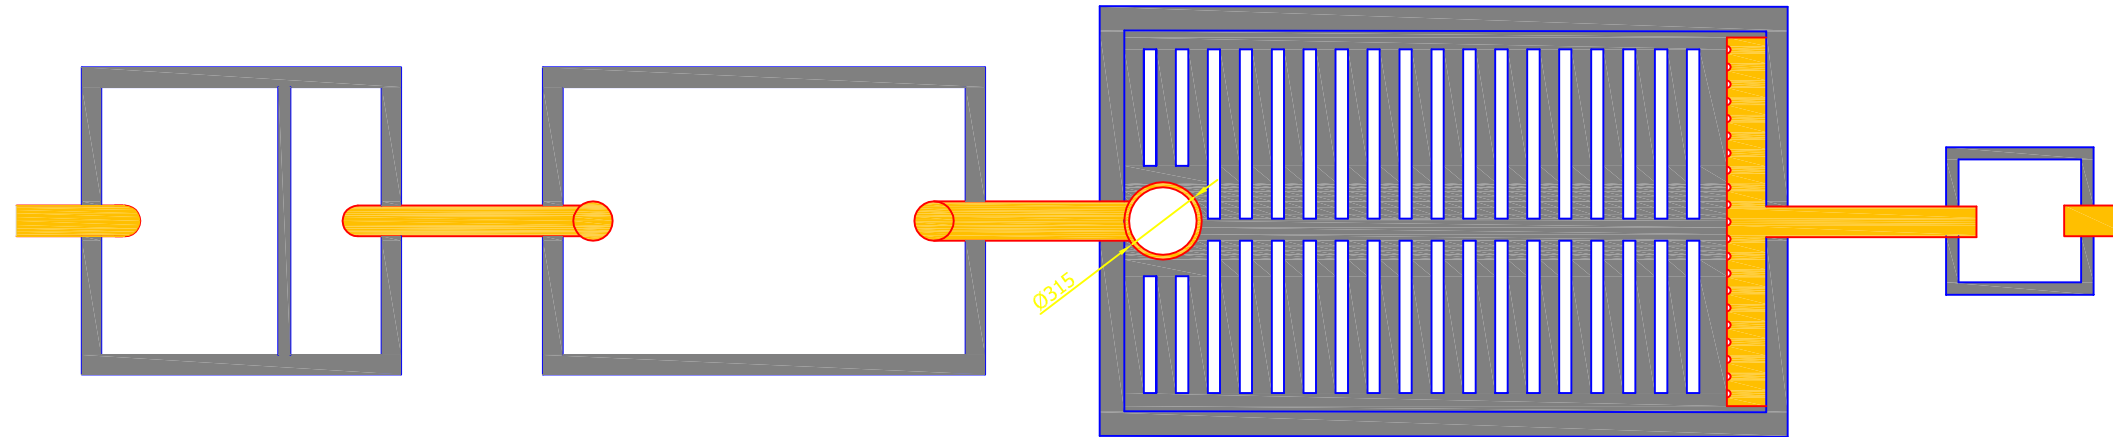

Sezione

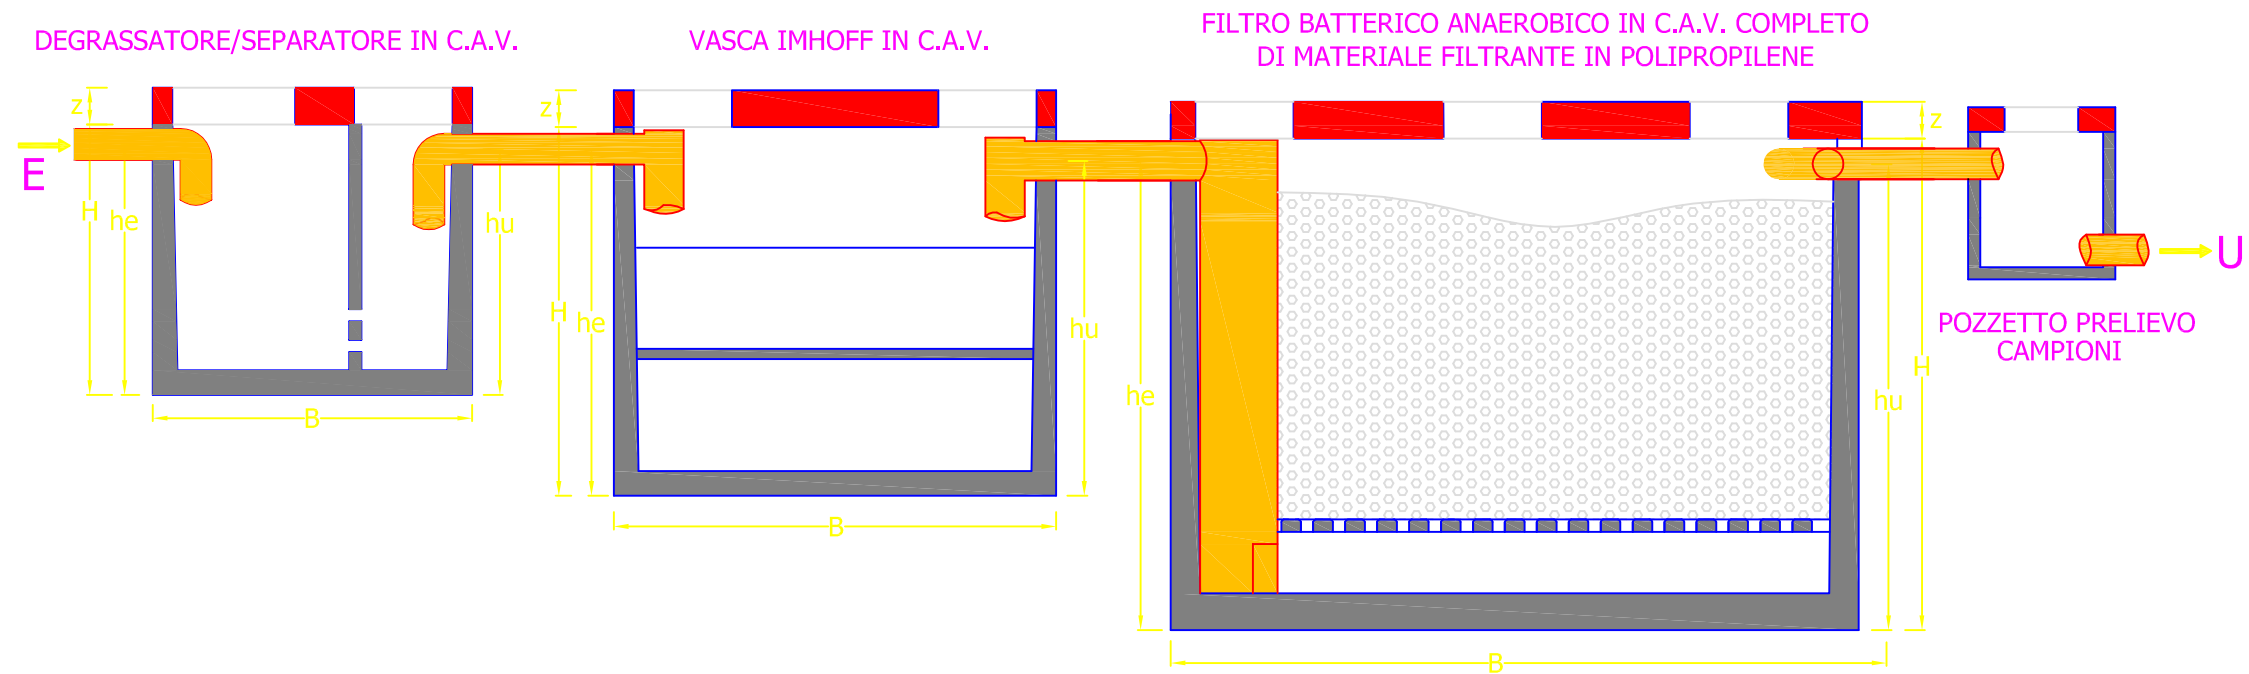

Disegnatore:



Scala: 1:10

Per lo scavo occorre maggiore le misure di circa 50 cm

Sulle misure l'Edil Impianti (0541/626370) si riserva una tolleranza del $\pm 2\%$