


# VASCA DI PRIMA PIOGGIA SERIE S.I. IMMISSIONE DALLA SOLETTA/LASTRA DI COPERTURA

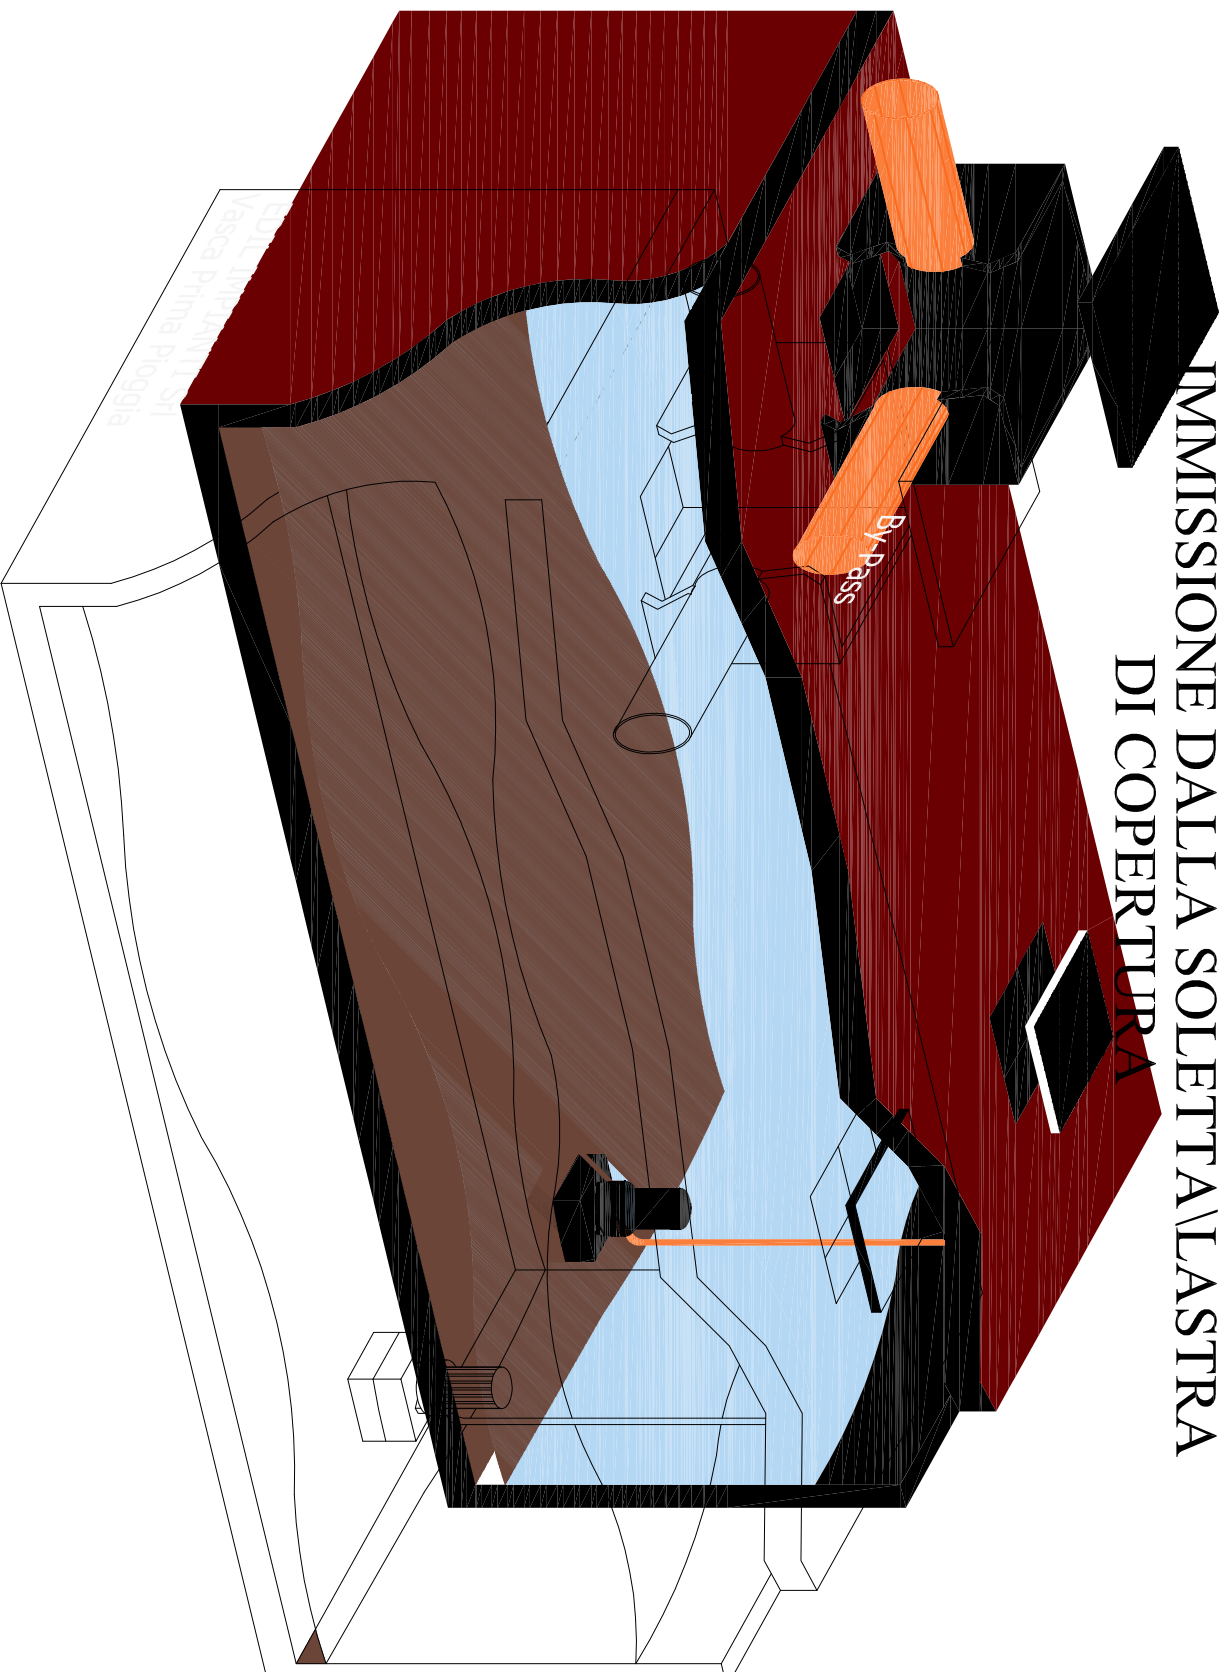

Disegnatore:



Scala: 1:10

Per lo scavo occorre maggiorare le misure di circa 50 cm

Sulle misure l'Edil Impianti (0541/626370) si riserva una tolleranza del  $\pm 2\%$