



## PROFILO LONGITUDINALE

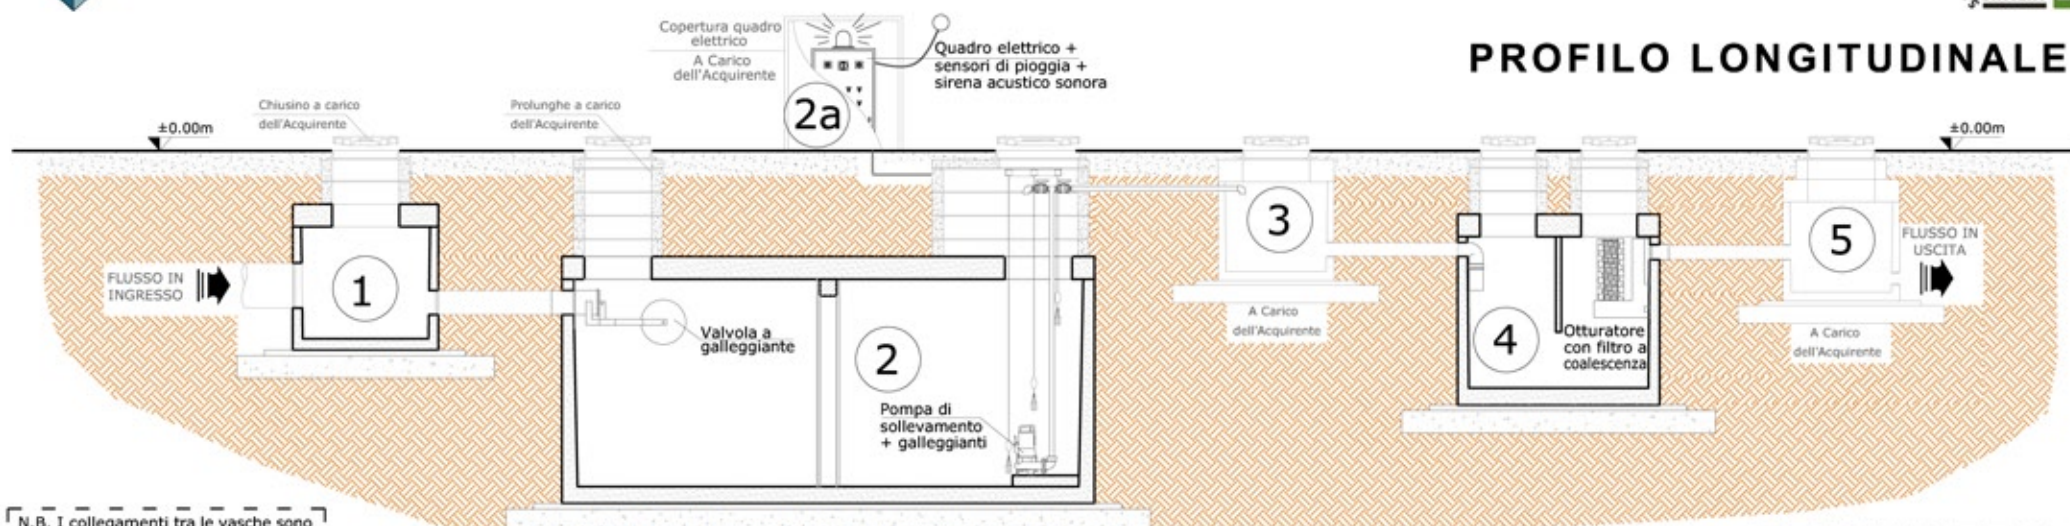

N.B. I collegamenti tra le vasche sono a carico dell'Acquirente

## PLANIMETRIA

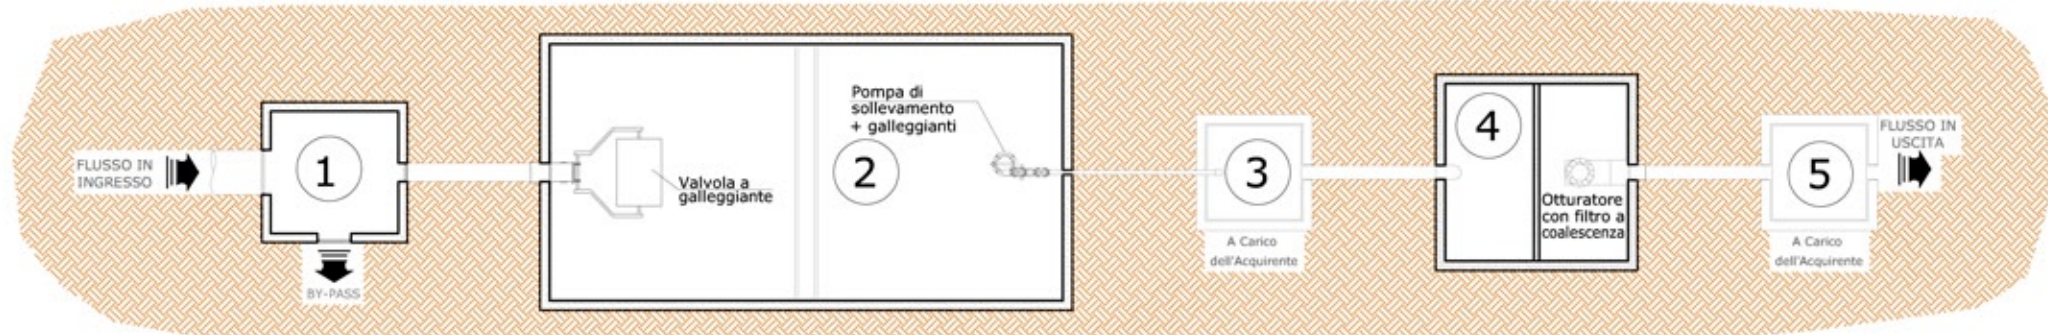

### COMPONENTI CONGLOMERATO CEMENTIZIO

MATERIA PRIMA	MIX ESTIVO	MIX INVERNALE	TOLLERANZA DI DOSAGGIO	A/C
Aggregato fine	0/4		3%	0,45%
Aggregato grosso	5/16		3%	
Cemento	tipo II-A-LL42,45R (pti al calcare)	tipo I S2,5 R pti	3%	
Additivi	Superfluidificante		5%	
Acqua	Conforme EN 1008		3%	
Acciaio d'armatura	tipo B 450 C (come Feb44k)			
Calcestruzzo	Rck C35/45	Conforme UNI EN 206-1/2006		

<b>POZZETTO SCOLMATORE</b>	1	 EDIL IMPIANTI...
<b>VASCA DI PRIMA PIOGGIA</b>	2	 EDIL IMPIANTI...
<b>KIT DI PRIMA PIOGGIA</b>	2a	 EDIL IMPIANTI...
<b>POZZETTO DI DECOMPRESSIONE</b>	3	A Carico dell'Acquirente
<b>DISOLEATORE</b>	4	 EDIL IMPIANTI...
<b>POZZETTO PRELIEVO CAMPIONI</b>	5	A Carico dell'Acquirente

# IMPIANTO DI PRIMA PIOGGIA

sedimentazione/accumulo-rilancio al disoleatore