


PLANIMETRIA LIVELLO -1

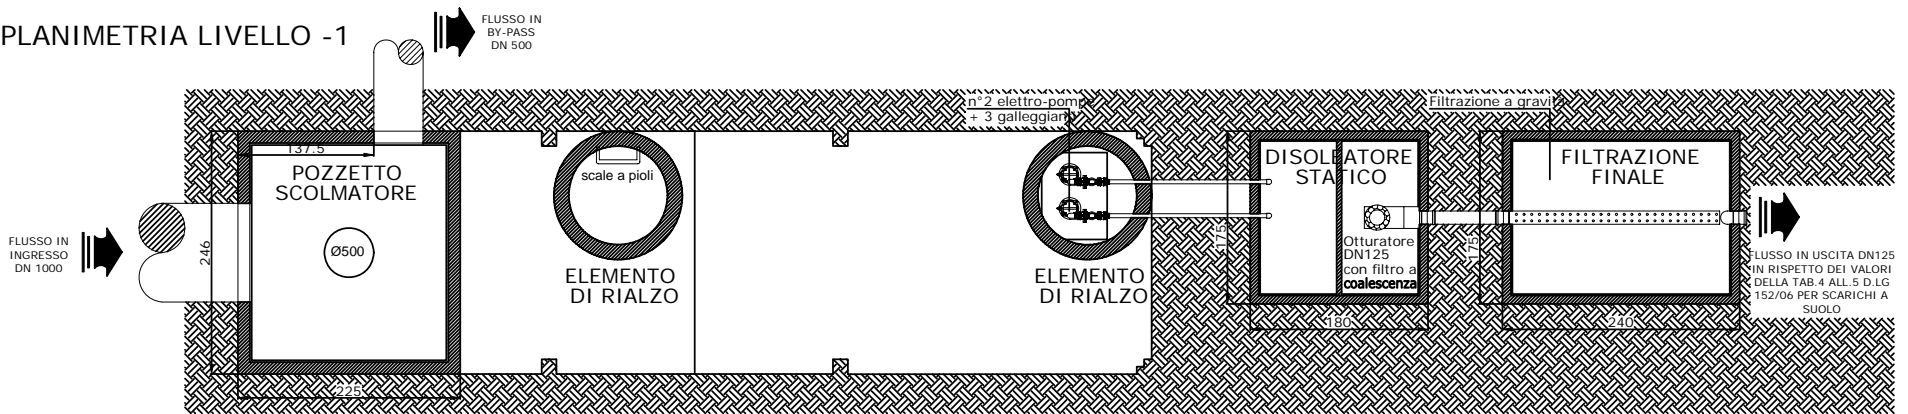


PLANIMETRIA LIVELLO -2




IMPIANTO SEPARAZIONE E TRATTAMENTO ACQUE DI PRIMA PIOGGIA PER SCARICHI A SUOLO IN RISPETTO DEI VALORI LIMITE DELLA TAB.4 ALL.5 D.LGS.152/06

- n.1 Pozzetto scolmatore dim. 246x225xh250 + h20 copert.
- n.1 Monoblocco "RAIN" dim. 246x925xh250 + h20 copert.
- n.1 Disoleatore statico dim. 175x180xh150 + h20 copert.
- n.1 Filtrazione Filnale dim. 175x240xh150 + h20 copert.

PLANIMETRIA COPERTURA

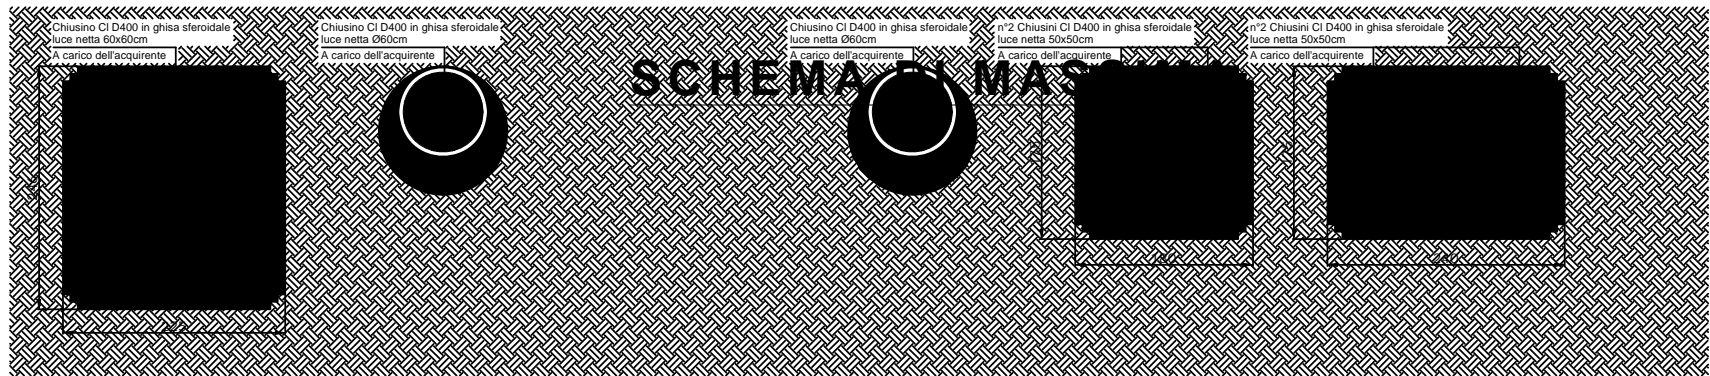

PROFILO LONGITUDINALE

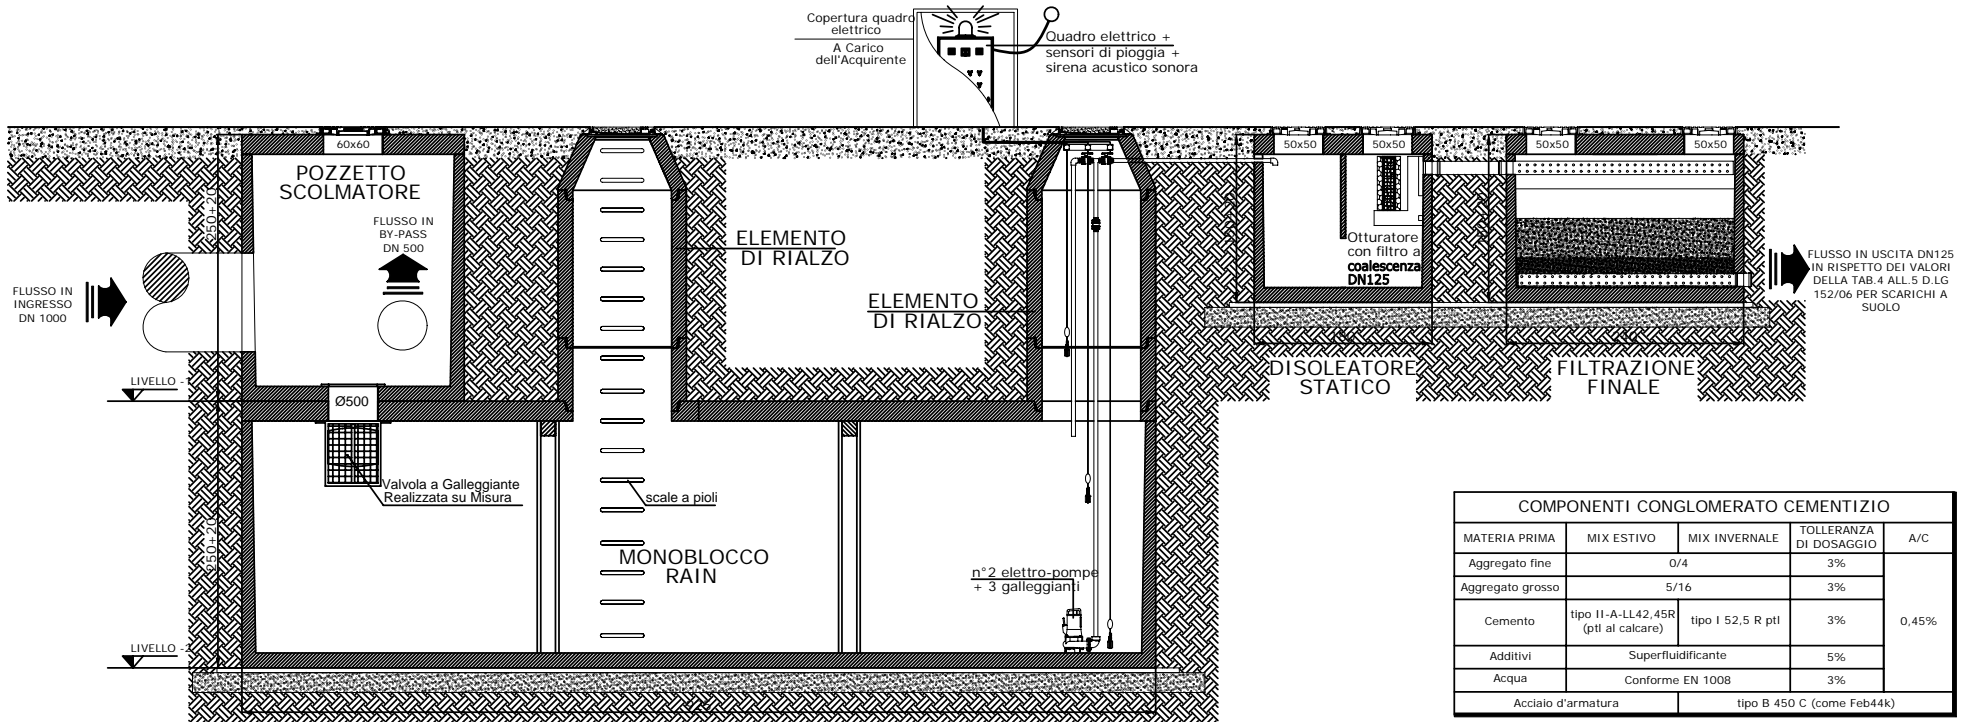

COMPONENTI CONGLOMERATO CEMENTIZIO				
MATERIA PRIMA	MIX ESTIVO	MIX INVERNALE	TOLLERANZA DI DOSAGGIO	A/C
Aggregato fine	0/4		3%	0,45%
Aggregato grosso		5/16	3%	
Cemento	tipo II-A-L142,45R (ptt al calcare)	tipo I 52,5 R pti	3%	
Additivi	Superfluidificante		5%	
Acqua	Conforme EN 1008		3%	
Acciaio d'armatura			tipo B 450 C (come Feb44k)	