IMPIANTO SUB-IRRIGAZIONE

SEZIONE

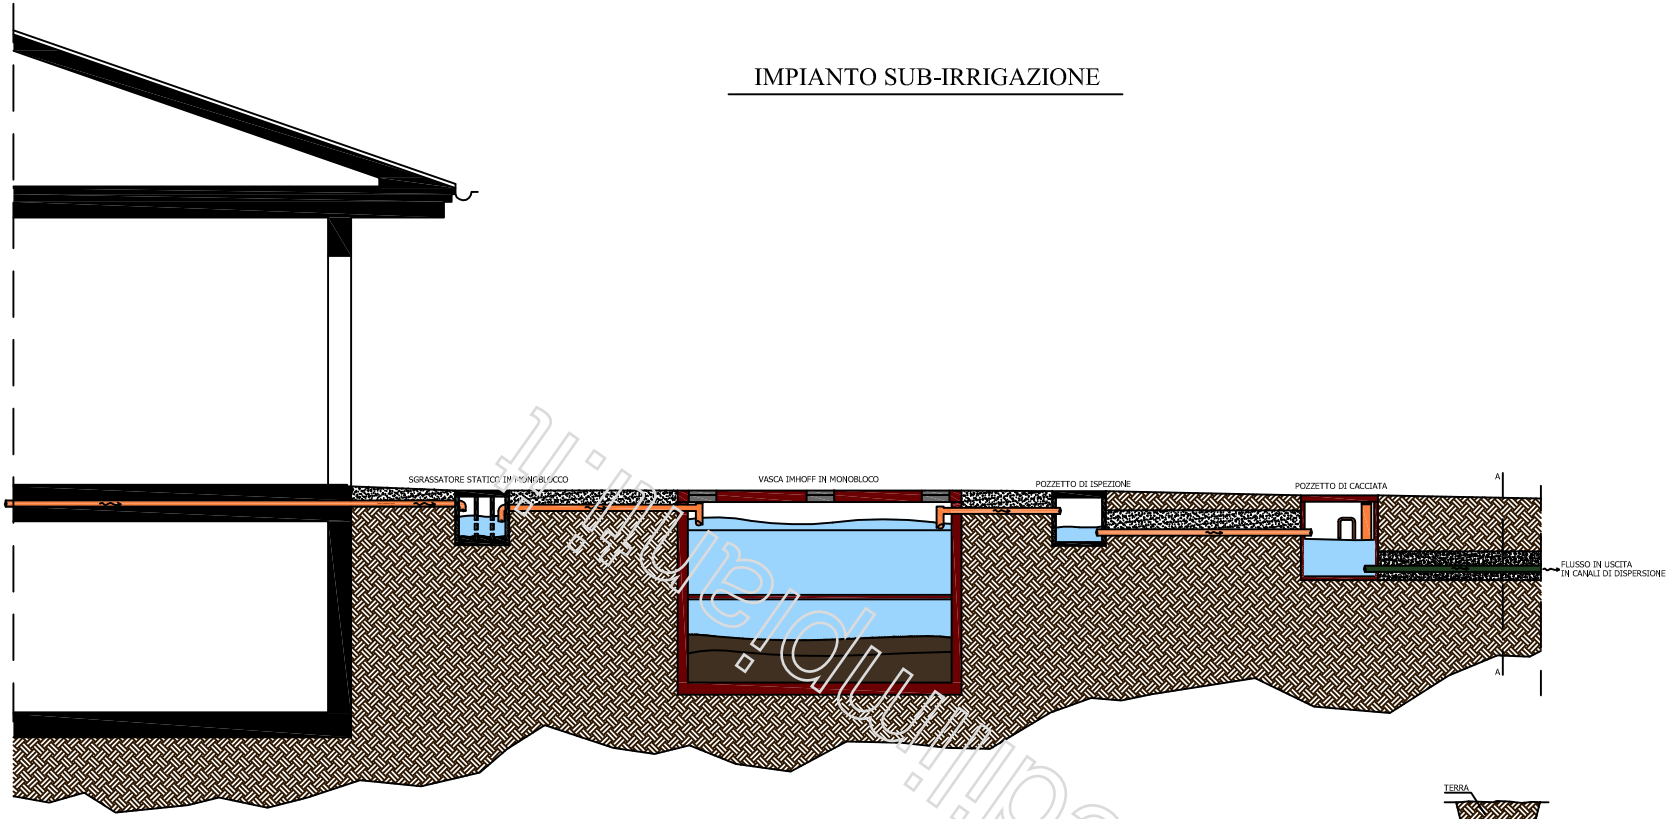

PIANTA

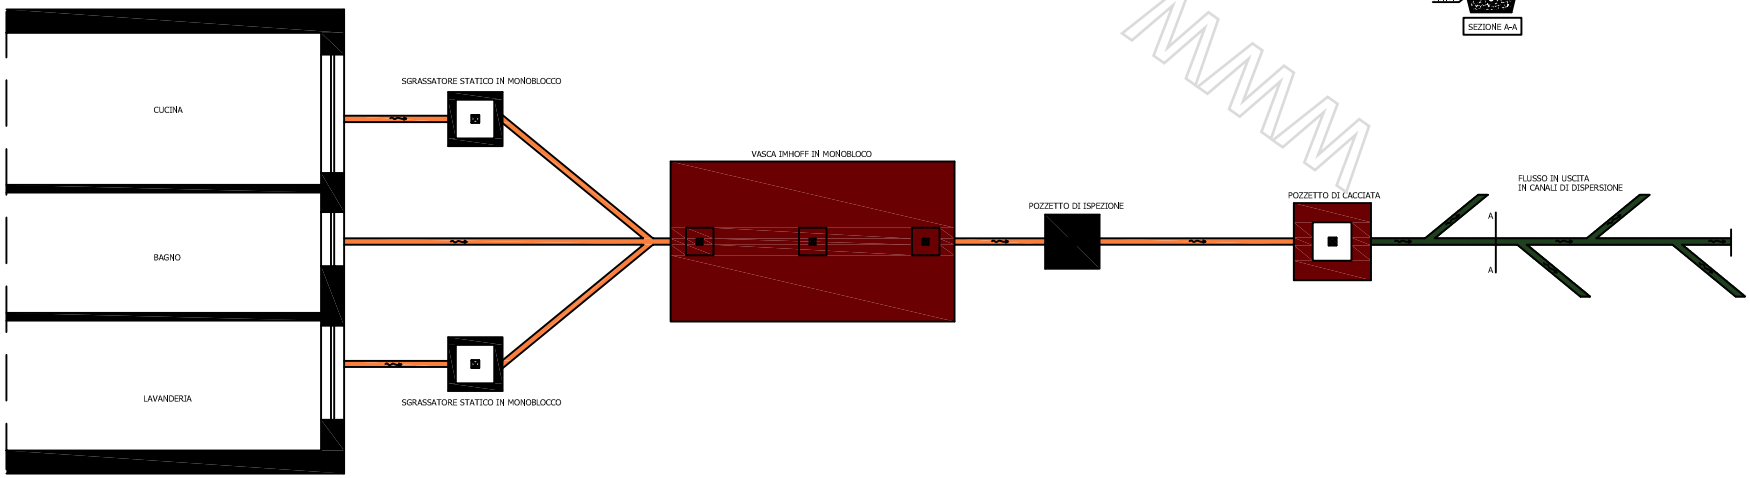

www.edilimpianti.it

Disegnatore:	Per lo scavo occorre maggiorare le misure di circa 50 cm
EDIL IMPIANTI	Sulle misure l'Edil Impianti (0541/626370) si riserva una tolleranza del ± 2%