



SEDIMENTATORE FINALE TIPO DORTMUND

PIANTA

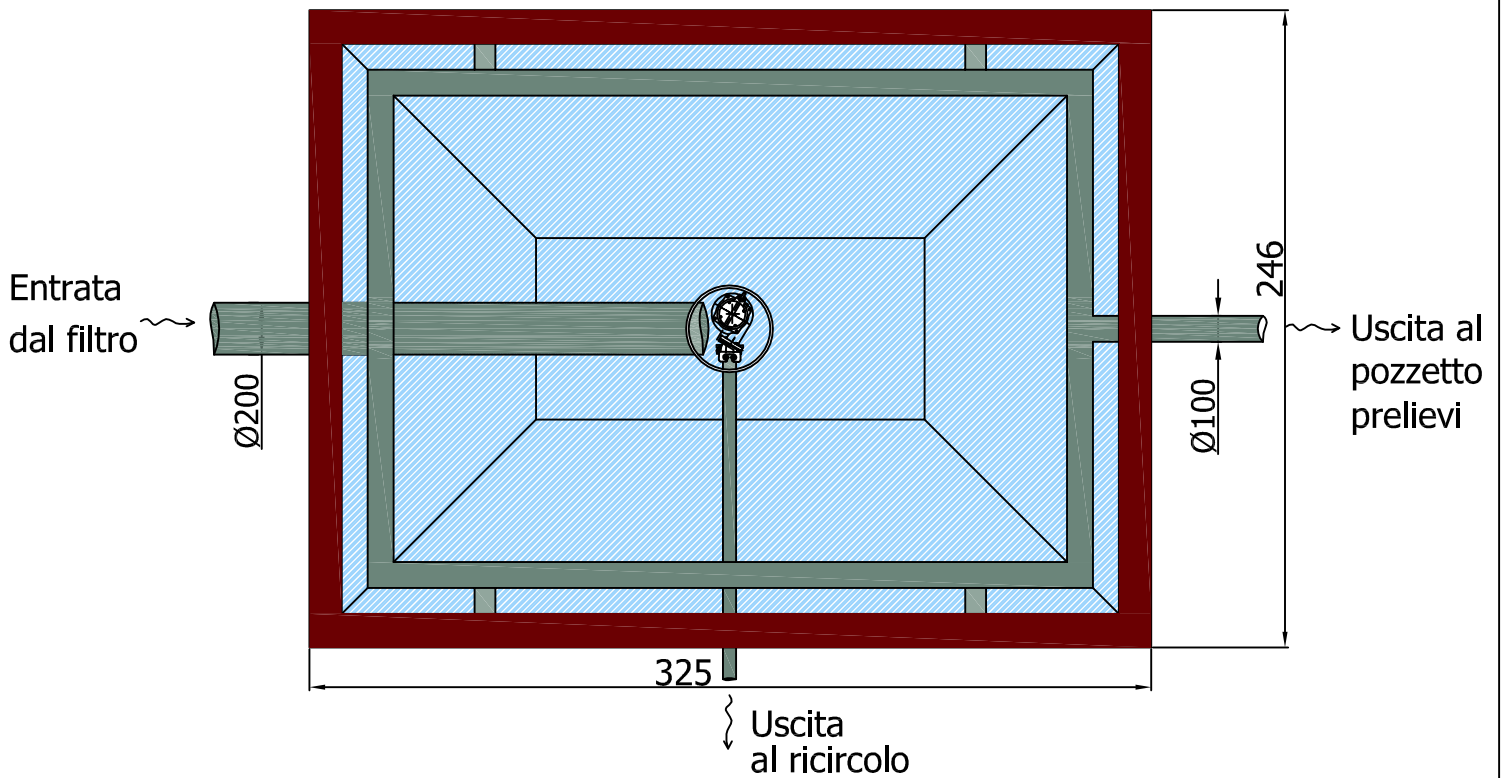

SEZIONE

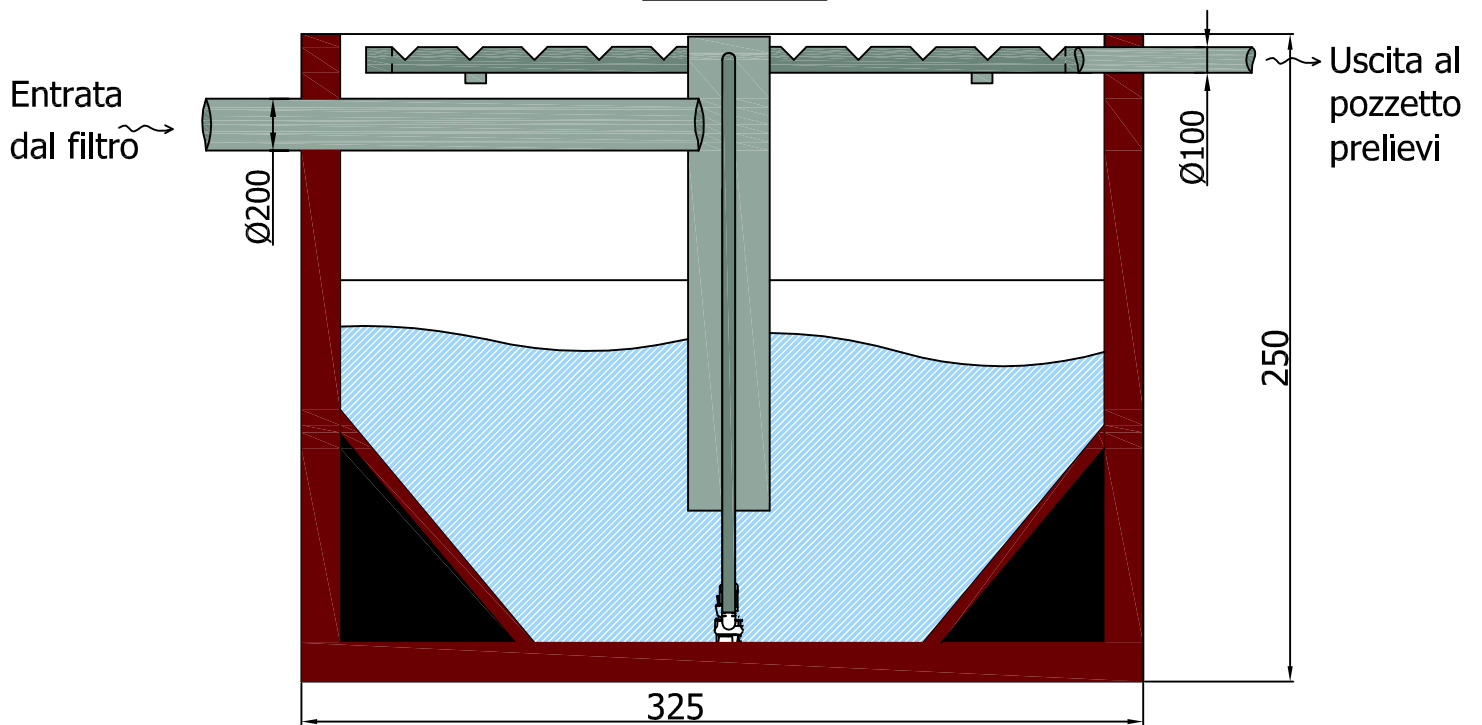

Disegnatore:



Scala: 1:10

Per lo scavo occorre maggiore le misure di circa 50 cm
Sulle misure l'Edil Impianti (0541/626370)
si riserva una tolleranza del $\pm 2\%$