Schema di impianto per acque reflue provenienti da civile abitazione

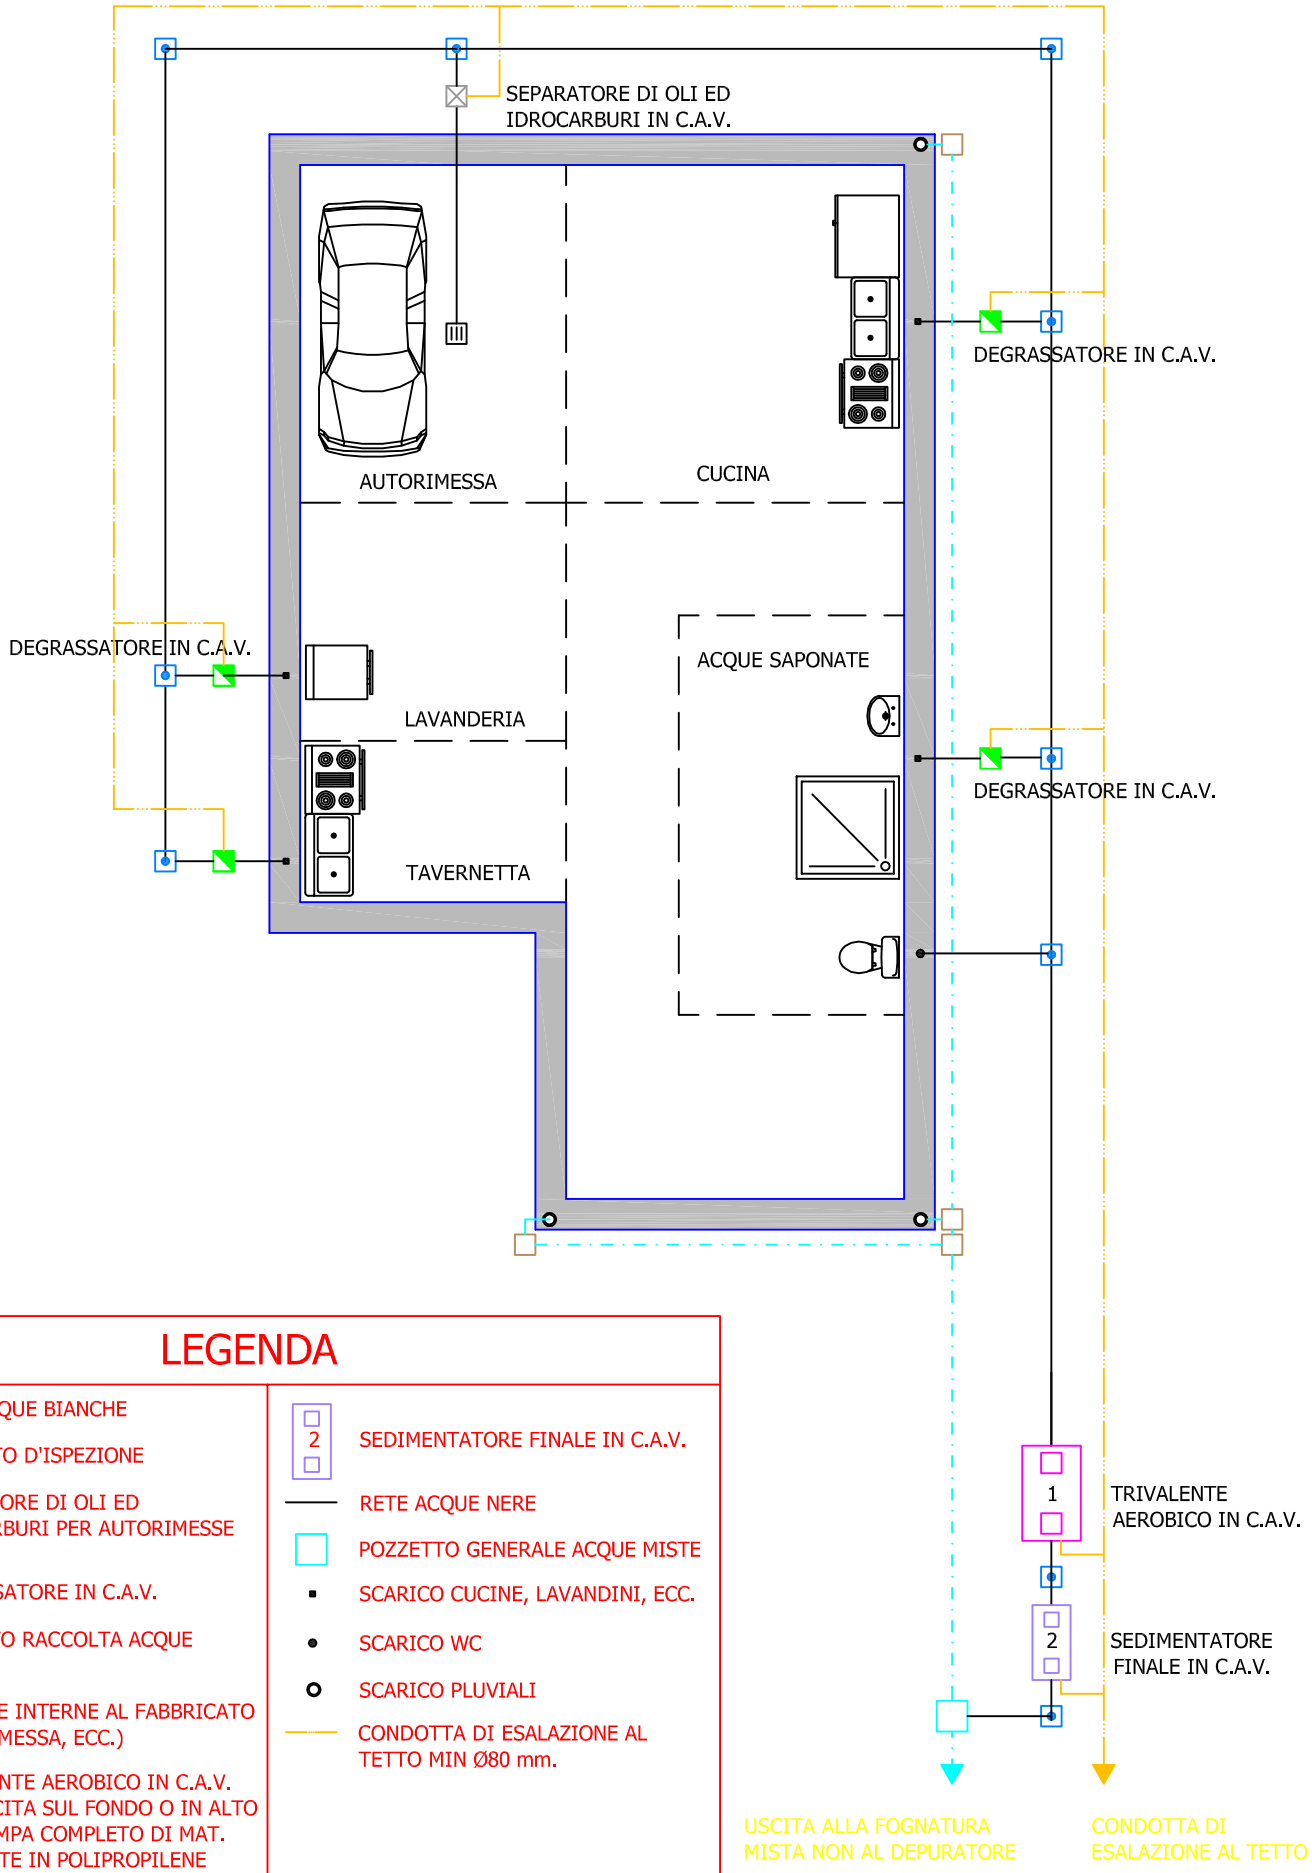

LEGENDA

- RETE ACQUE BIANCHE
- POZZETTO D'ISPEZIONE
- SEPARATORE DI OLI ED IDROCARBURI PER AUTORIMESSE IN C.A.V.
- DEGRASSATORE IN C.A.V.
- POZZETTO RACCOLTA ACQUE BIANCHE
- CADITOIE INTERNE AL FABBRICATO (AUTORIMESSA, ECC.)
- 1 TRIVALENTE AEROBICO IN C.A.V. CON USCITA SUL FONDO O IN ALTO CON POMPA COMPLETO DI MAT. FILTRANTE IN POLIPROPILENE
- 2 SEDIMENTATORE FINALE IN C.A.V.
- RETE ACQUE NERE
- POZZETTO GENERALE ACQUE MISTE
- SCARICO CUCINE, LAVANDINI, ECC.
- SCARICO WC
- SCARICO PLUVIALI
- CONDOTTA DI ESALAZIONE AL TETTO MIN Ø80 mm.