


Schema di installazione


CON TRIVALENTE AEROBICO IN C.A.V. CON POMPA

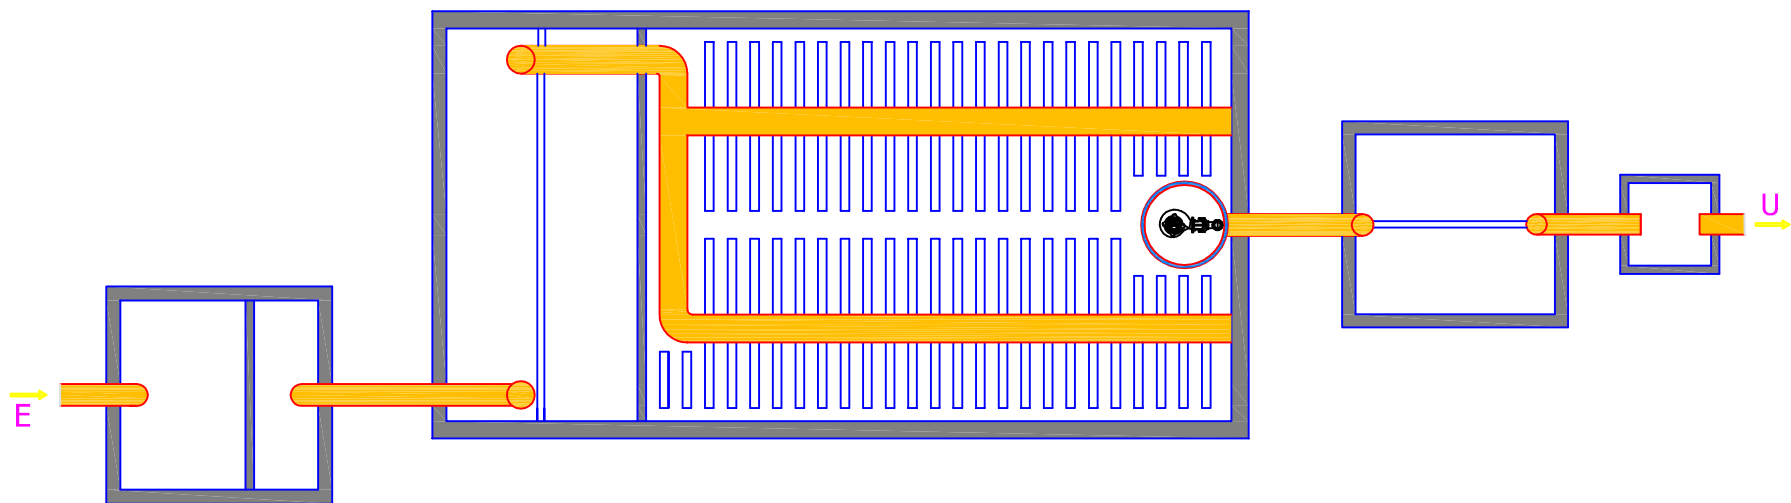

DEGRASSATORE/SEDIMENTATORE IN C.A.V.

TRIVALENTE AEROBICO IN C.A.V. CON POMPA COMPLETO DI MATERIALE FILTRANTE IN POLIPROPILENE

SEDIMENTATORE FINALE IN C.A.V.

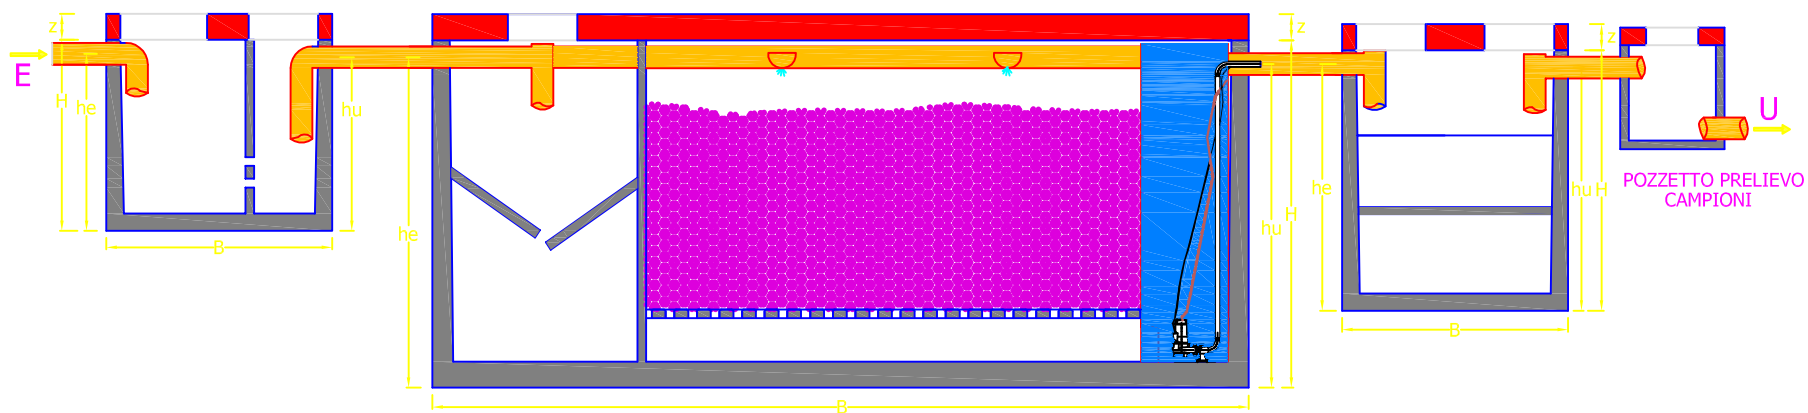

Disegnatore:




Scala: 1:10

Per lo scavo occorre maggiorare le misure di circa 50 cm

Sulle misure l'Edil Impianti (0541/626370) si riserva una tolleranza del $\pm 2\%$

Schema di installazione


CON TRIVALENTE AEROBICO IN C.A.V. SENZA POMPA

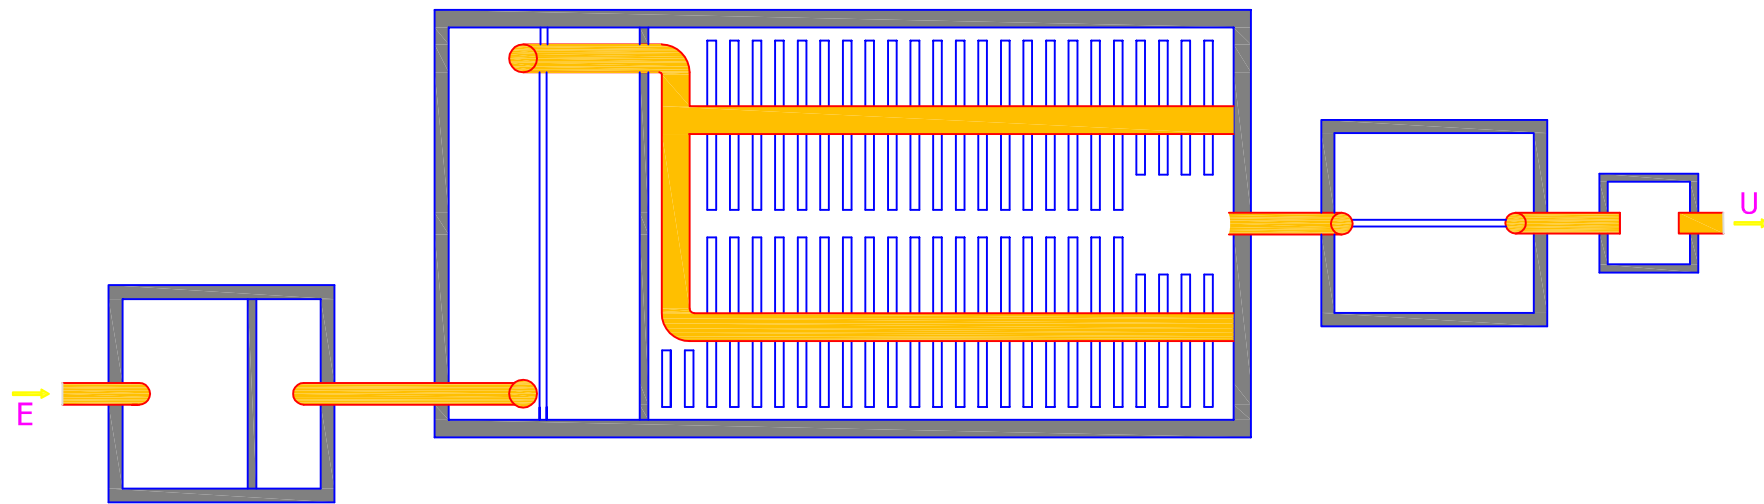

DEGRASSATORE/SEDIMENTATORE IN C.A.V.

TRIVALENTE AEROBICO IN C.A.V. CON USCITA SUL FONDO COMPLETO DI MATERIALE FILTRANTE IN POLIPROPILENE

SEDIMENTATORE FINALE IN C.A.V.

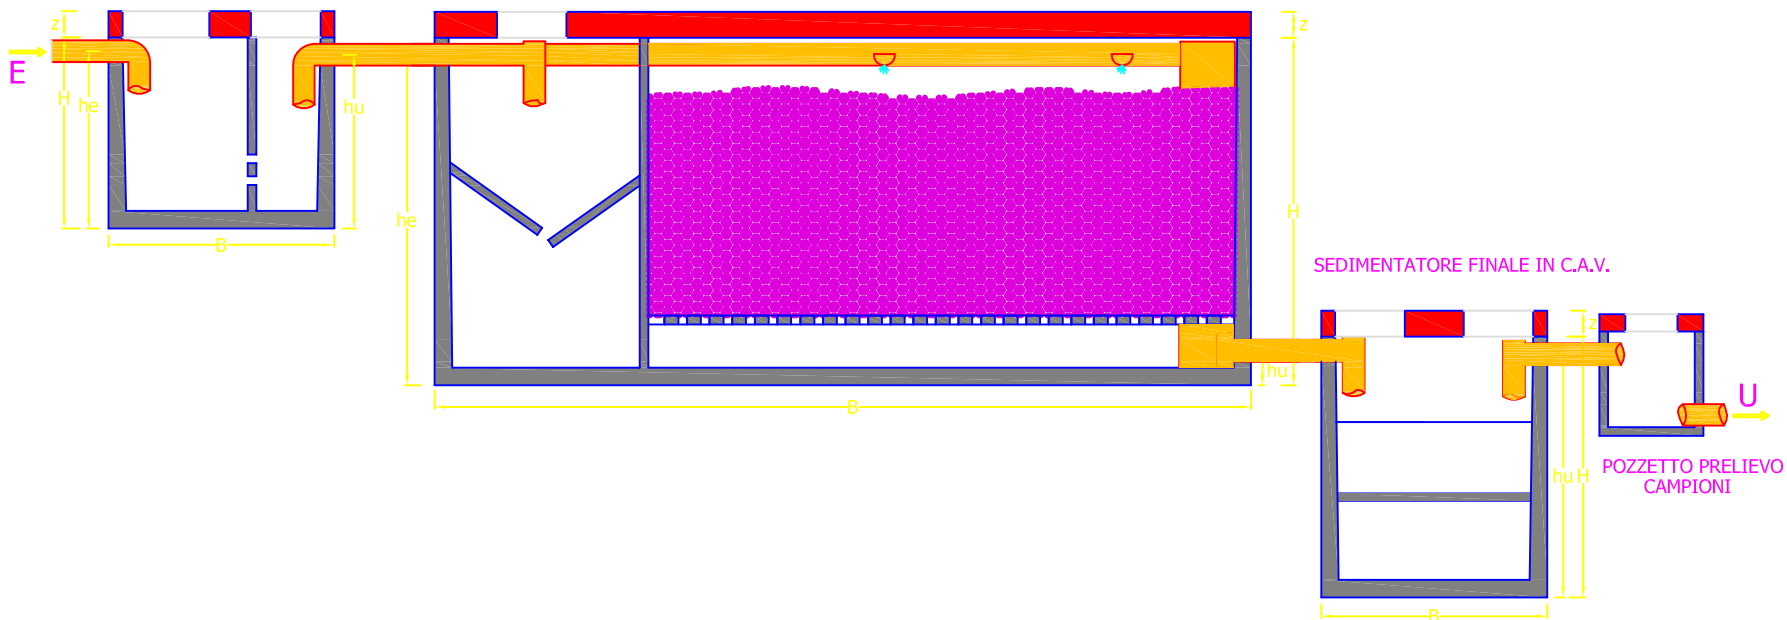

Disegnatore:



Scala: 1:10

Per lo scavo occorre maggiorare le misure di circa 50 cm

Sulle misure l'Edil Impianti (0541/626370) si riserva una tolleranza del $\pm 2\%$