


Schema di impianto per acque reflue provenienti da civile abitazione

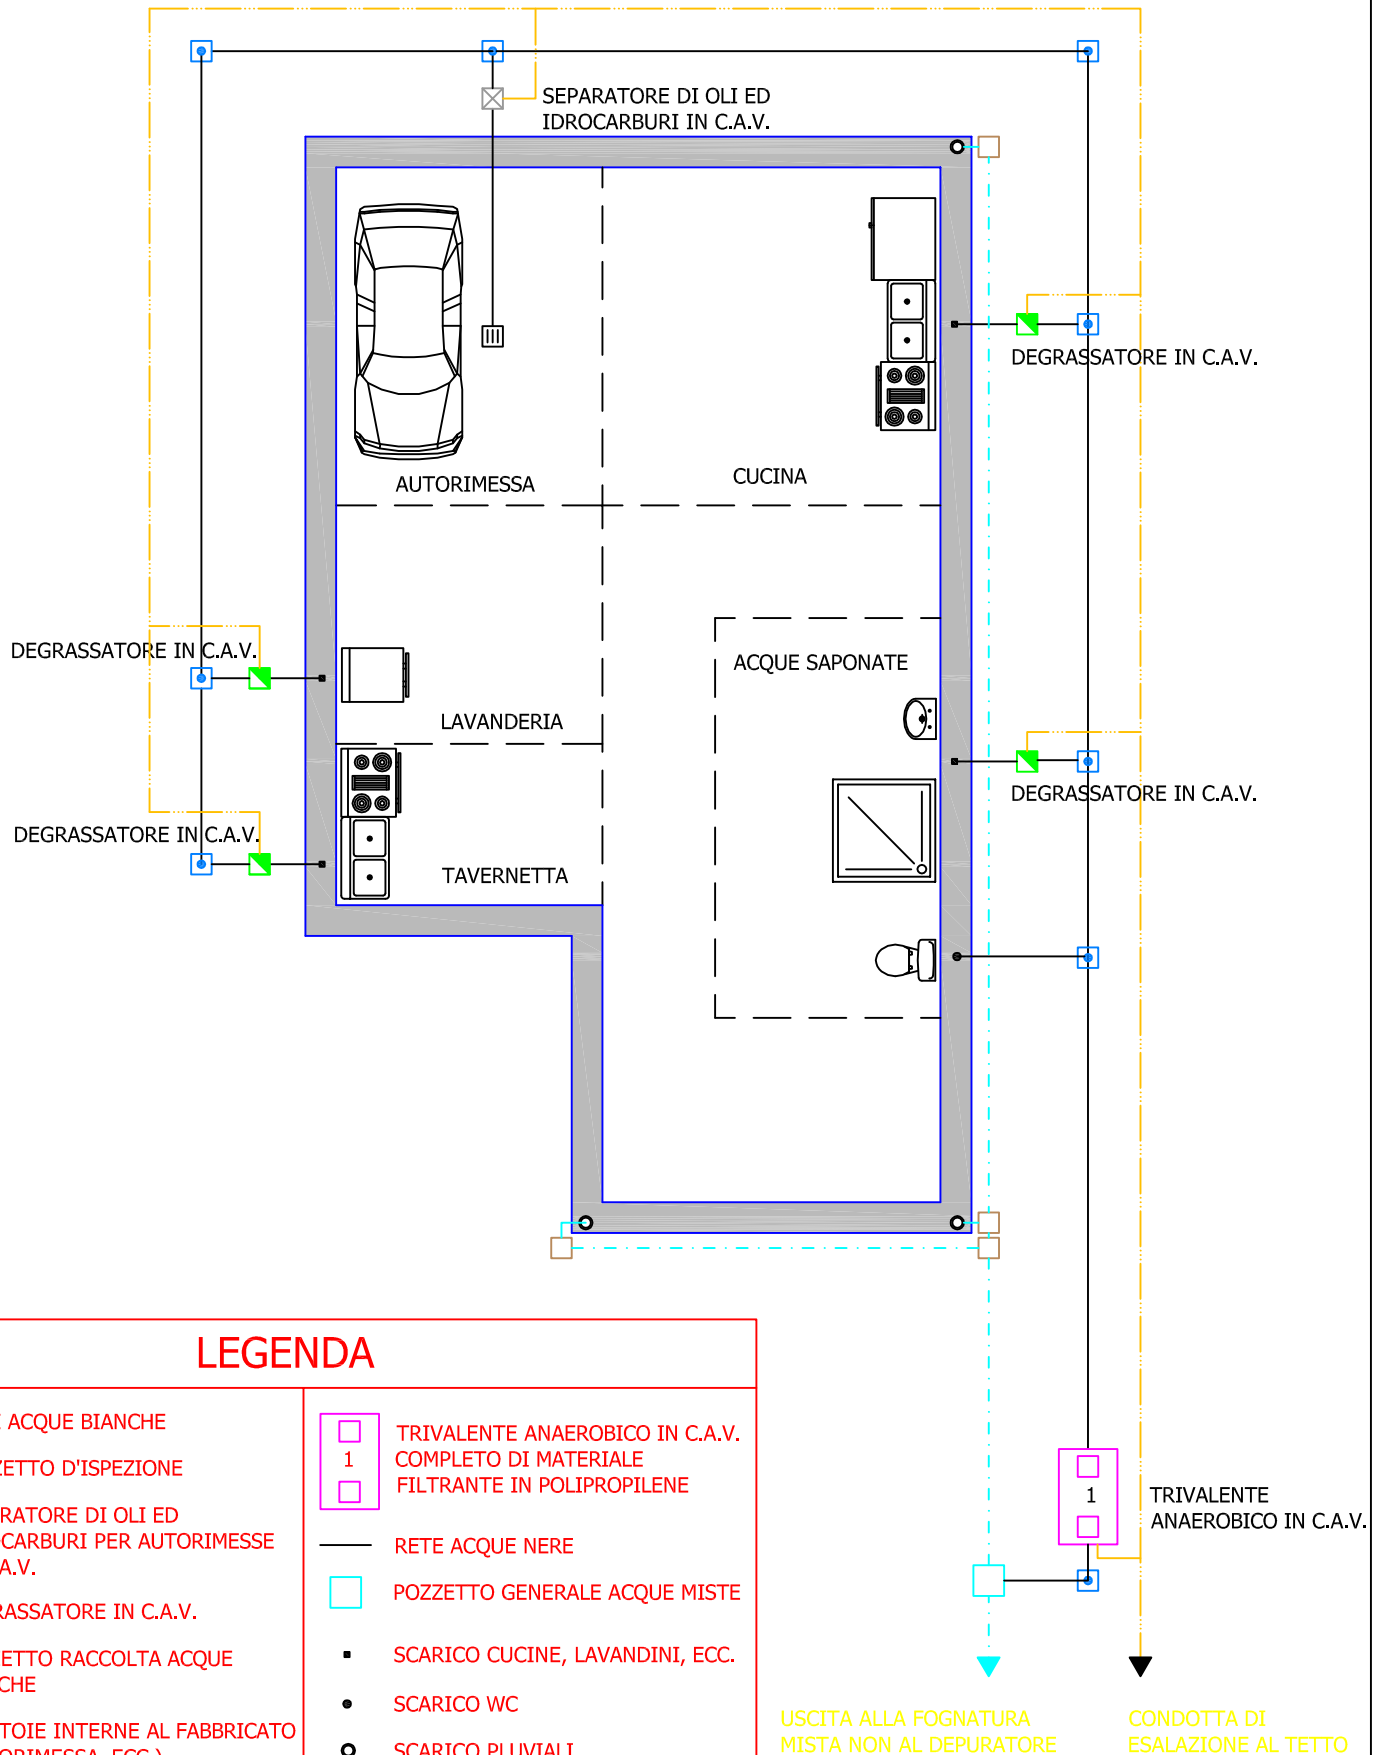

LEGENDA

--- RETE ACQUE BIANCHE

□ POZZETTO D'ISPEZIONE

⊗ SEPARATORE DI OLI ED IDROCARBURI PER AUTORIMESSE IN C.A.V.

■ DEGRASSATORE IN C.A.V.

□ POZZETTO RACCOLTA ACQUE BIANCHE

▣ CADITOIE INTERNE AL FABBRICATO (AUTORIMESSA, ECC.)

□ 1 TRIVALENTE ANAEROBICO IN C.A.V. COMPLETO DI MATERIALE FILTRANTE IN POLIPROPILENE

— RETE ACQUE NERE

□ POZZETTO GENERALE ACQUE MISTE

▪ SCARICO CUCINE, LAVANDINI, ECC.

• SCARICO WC

○ SCARICO PLUVIALI

— CONDOTTA DI ESALAZIONE AL TETTO MIN Ø80 mm.

TRIVALENTE ANAEROBICO IN C.A.V.

USCITA ALLA FOGNATURA MISTA NON AL DEPURATORE

CONDOTTA DI ESALAZIONE AL TETTO