


Schema di installazione

CON FILTRO BATTERICO AEROBICO IN C.A.V. CON POMPA

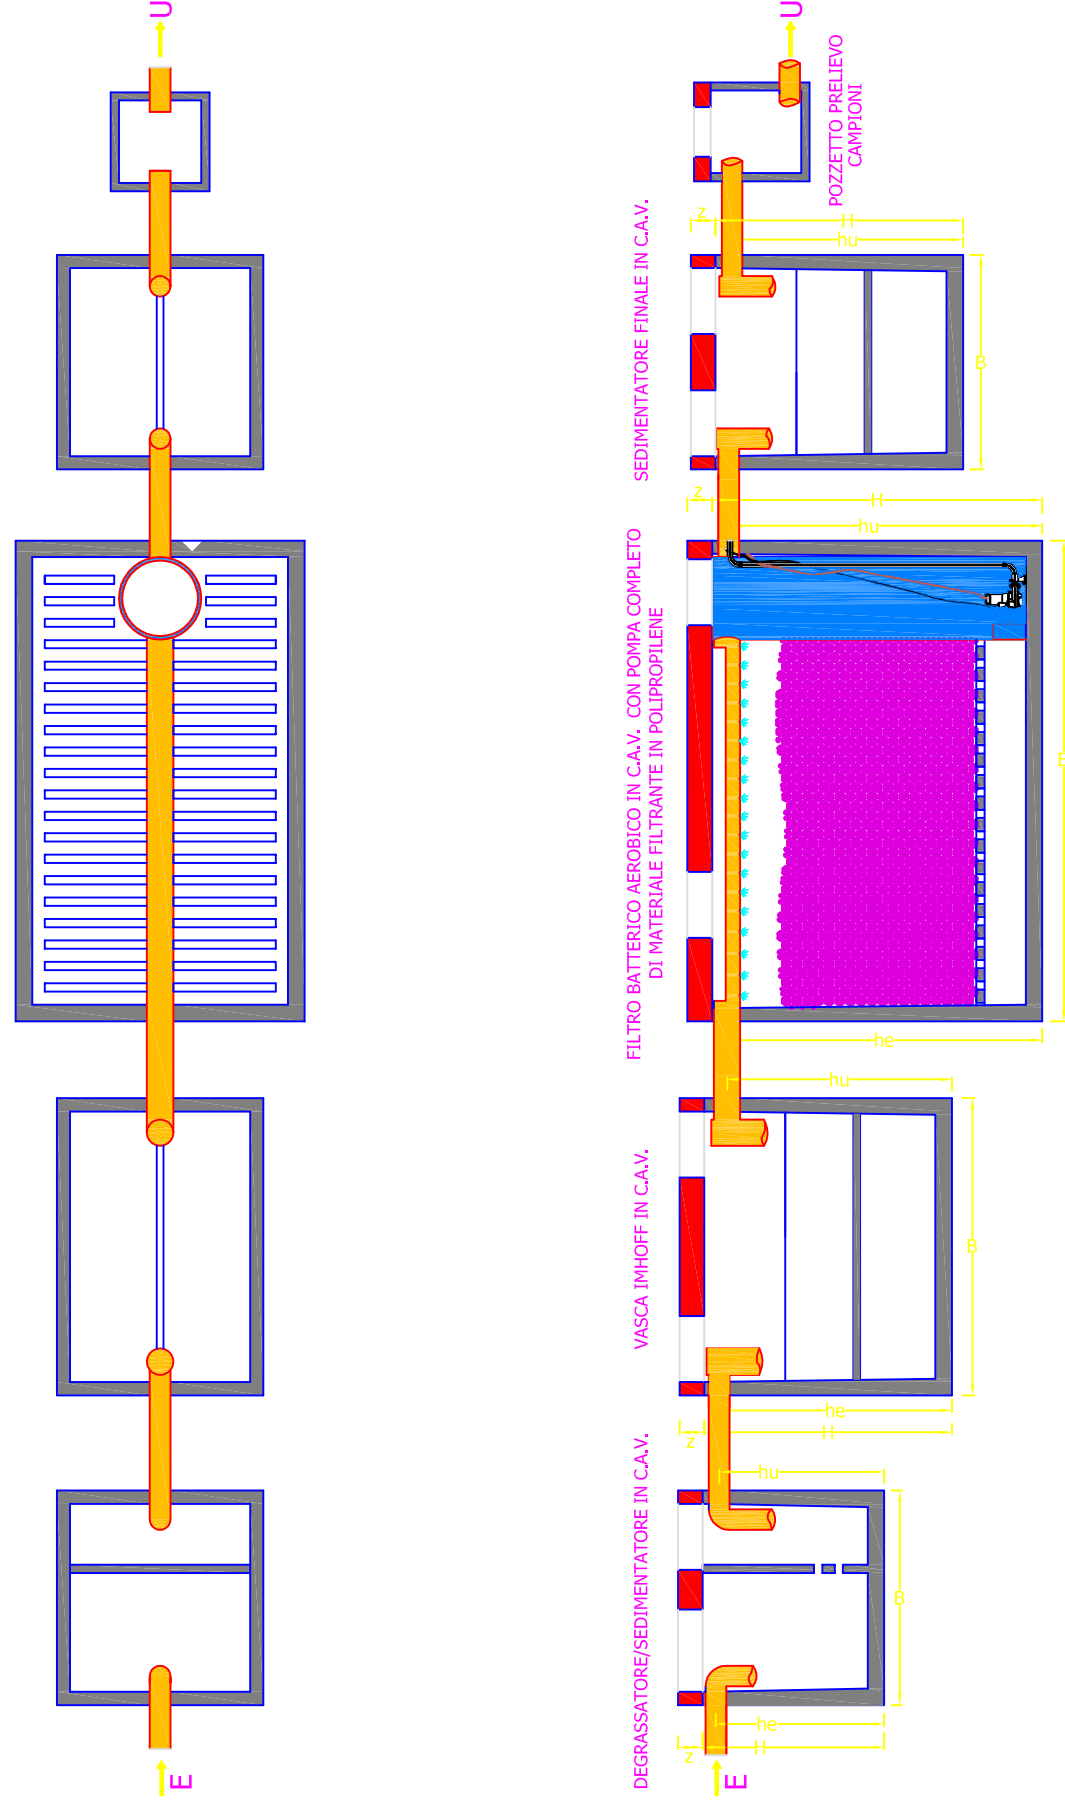

Disegnatore:




Scala: 1:10

Per lo scavo occorre maggiorare le misure di circa 50 cm

Sulle misure l'Edili Impianti (0541/626370) si riserva una tolleranza del $\pm 2\%$

Schema di installazione

CON FILTRO BATTERICO AEROBICO IN C.A.V. SENZA POMPA

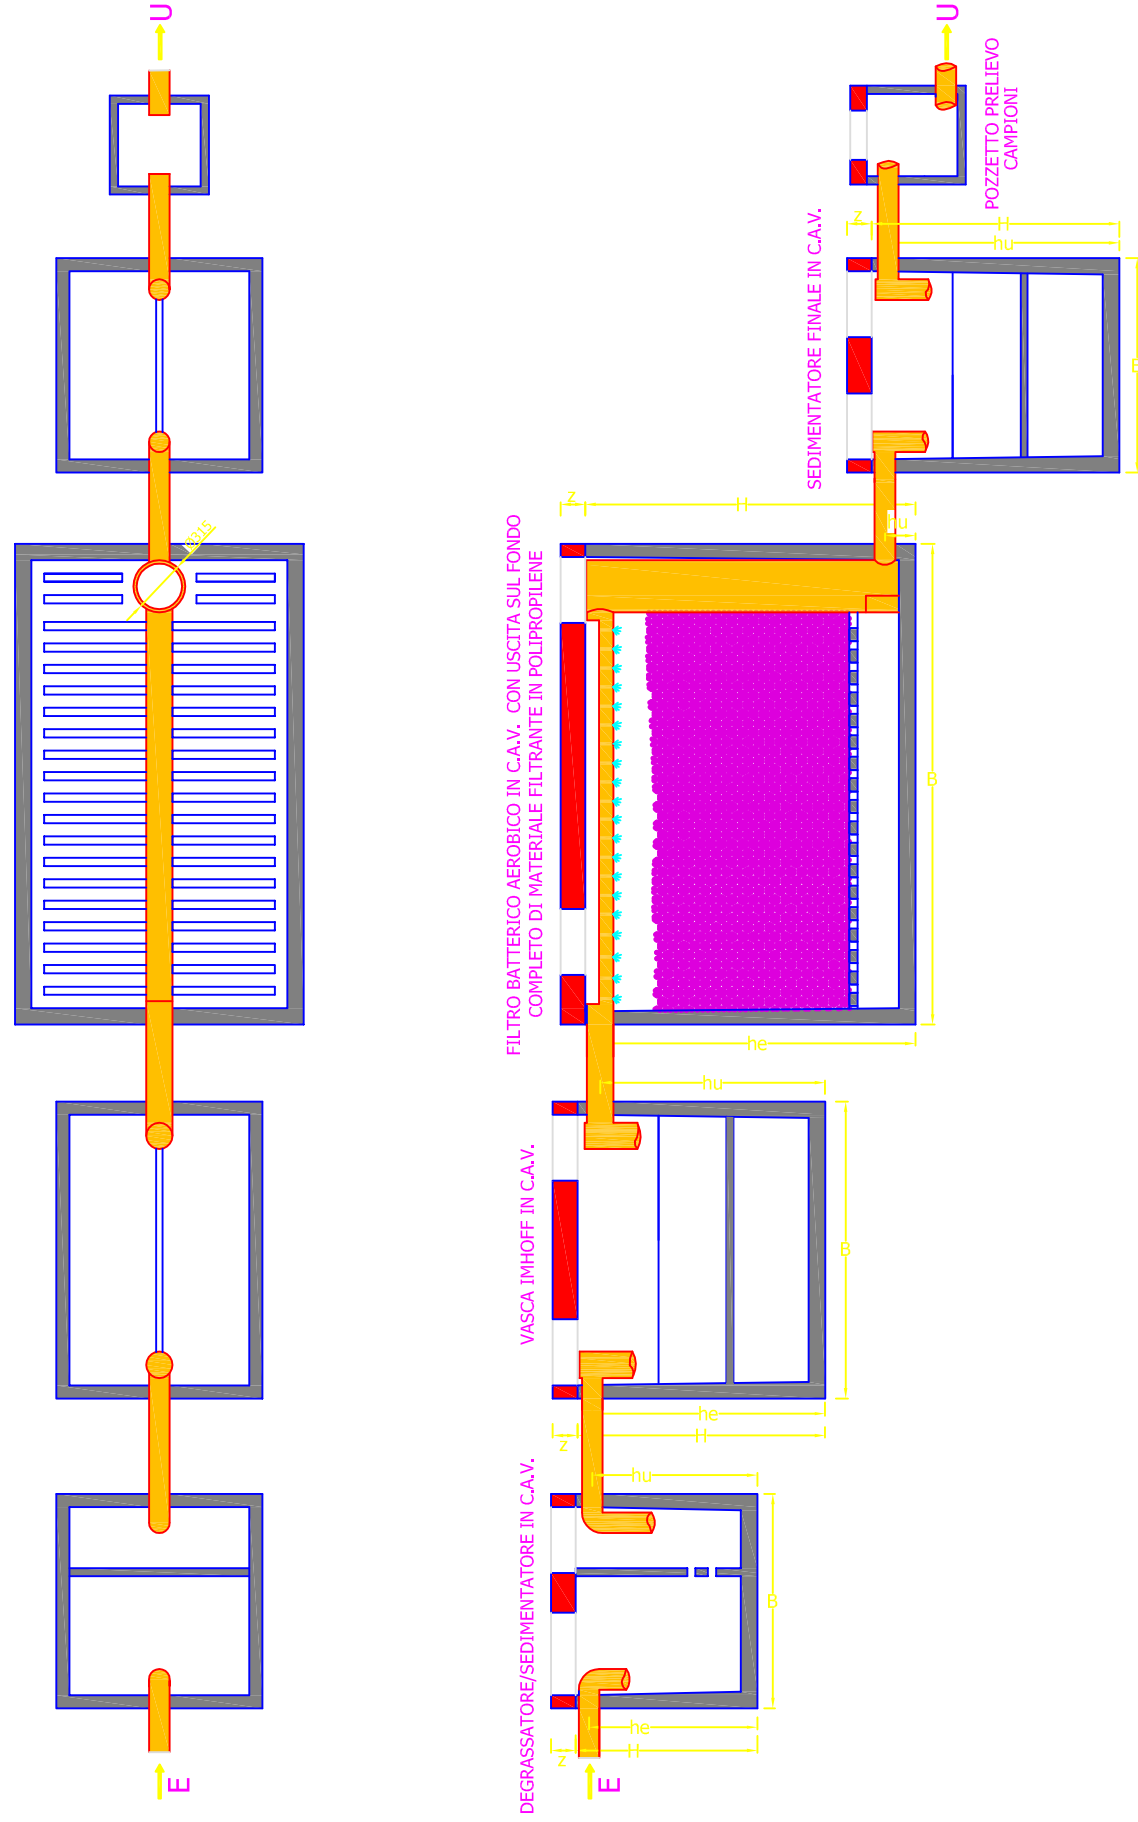

Disegnatore:



Scala: 1:10

Per lo scavo occorre maggiorare le misure di circa 50 cm

Sulle misure l'Edili Impianti (0541/626370) si riserva una tolleranza del $\pm 2\%$