



Vasca Monoblocco Sicurezza Stradale con Biofiltrazione Naturale


cm 246 x 825 x h 250 + 15/20

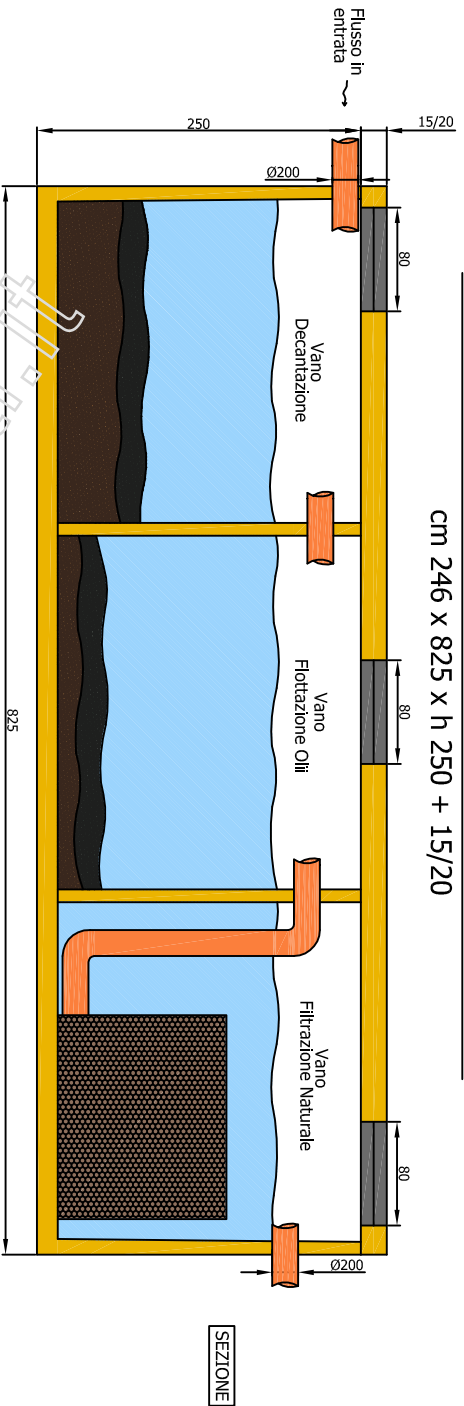

SEZIONE

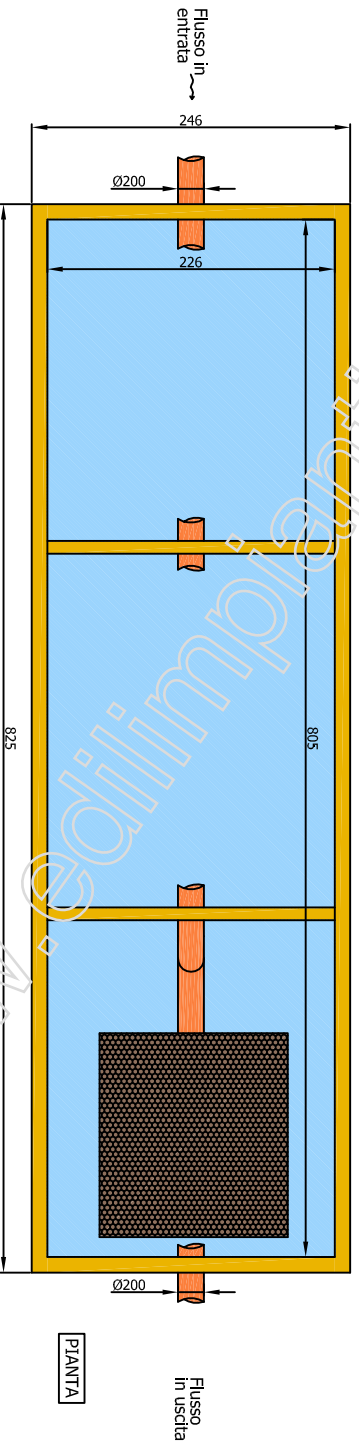

PIANTA

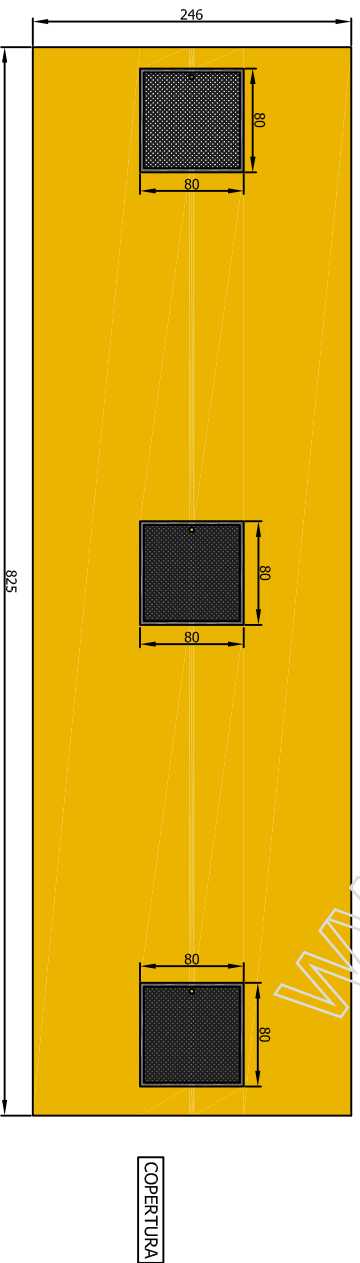

COPERTURA

Disegnatore:



Scala: 1:20

Per lo scavo occorre maggiorare le misure di circa 50 cm

Sulle misure l'Edil Impianti (0541/626370) si riserva una tolleranza del $\pm 2\%$