



DISSABBIATORE STATICO 175x240xh150+15


PIANTA

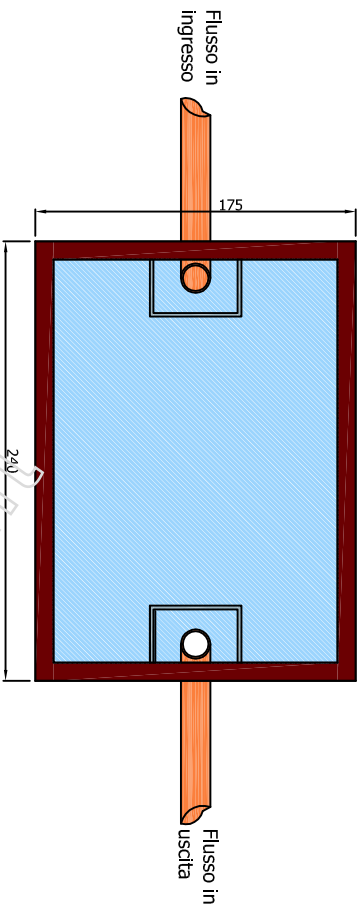

SEZIONE

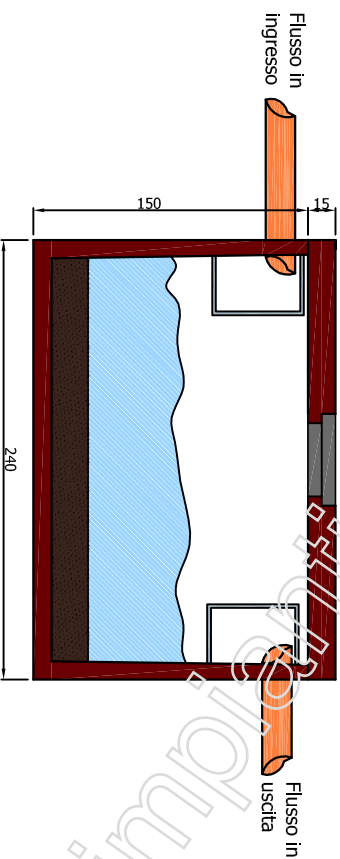


COPERTURA

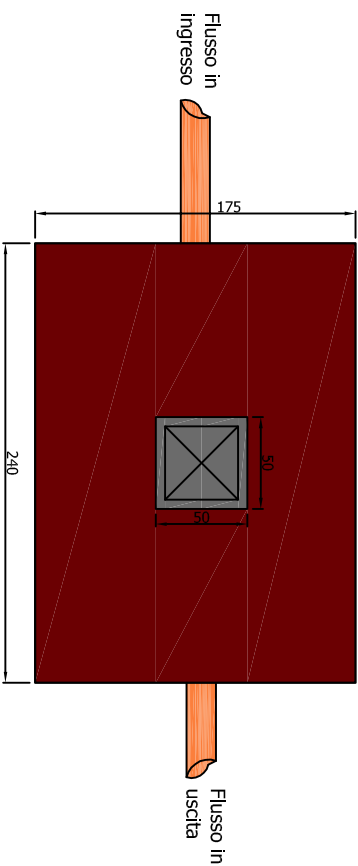


DISSABBIATORE STATICO 175x180xh250+20


PIANTA

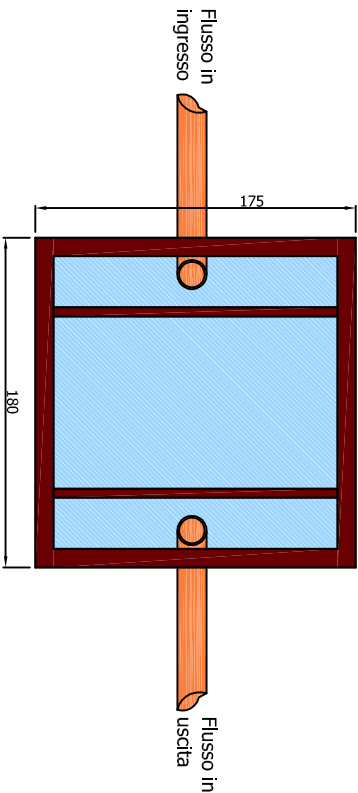

SEZIONE

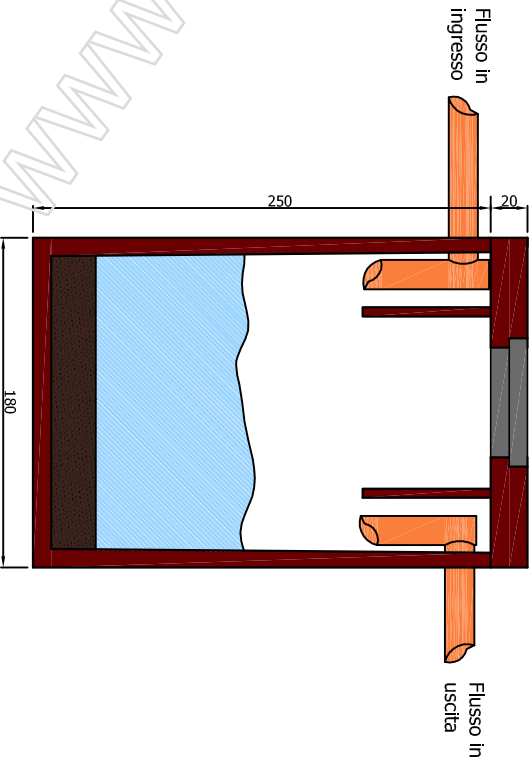

COPERTURA

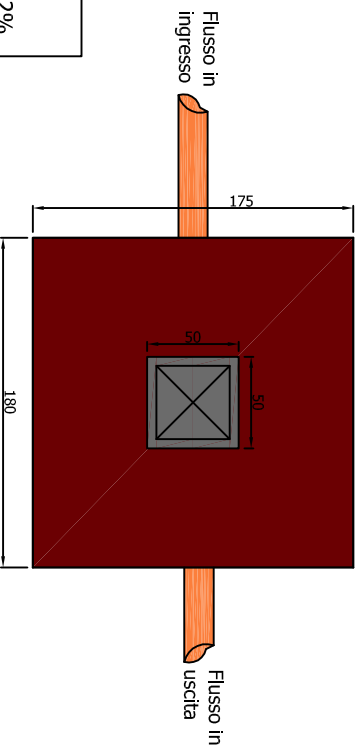

Disegnatore:



Scala: 1:10

Per lo scavo occorre maggiorare le misure di circa 50 cm

Sulle misure l'Edil Impianti (0541/626370) si riserva una tolleranza del  $\pm 2\%$