


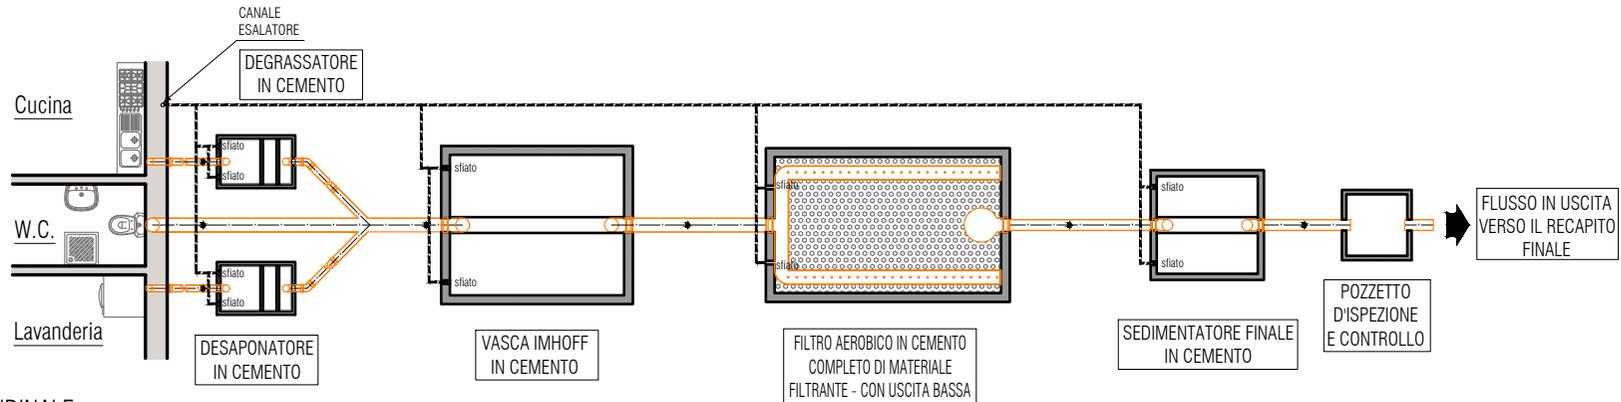

SCHEMA DI SCARICO ACQUE REFLUE CON N°1 FILTRO AEROBICO



SEZIONE LONGITUDINALE

