

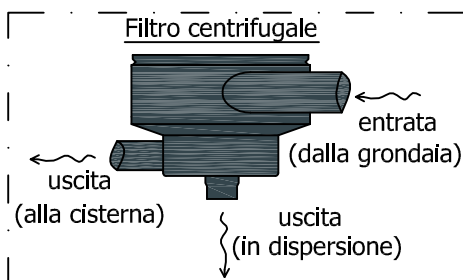
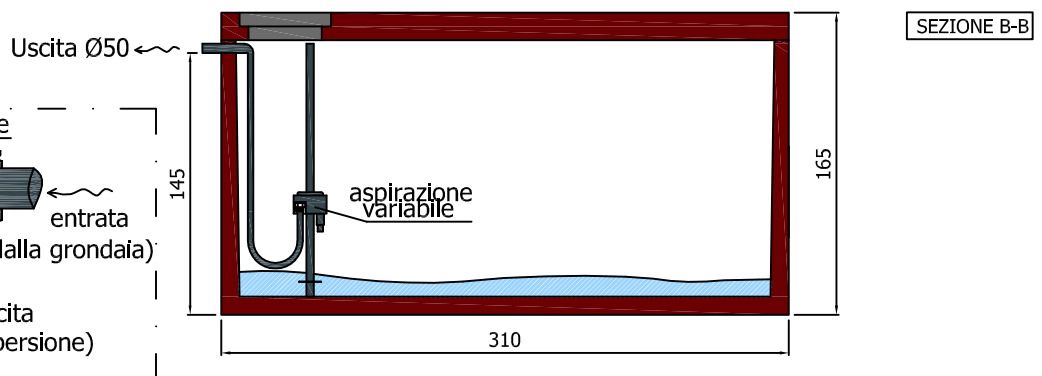
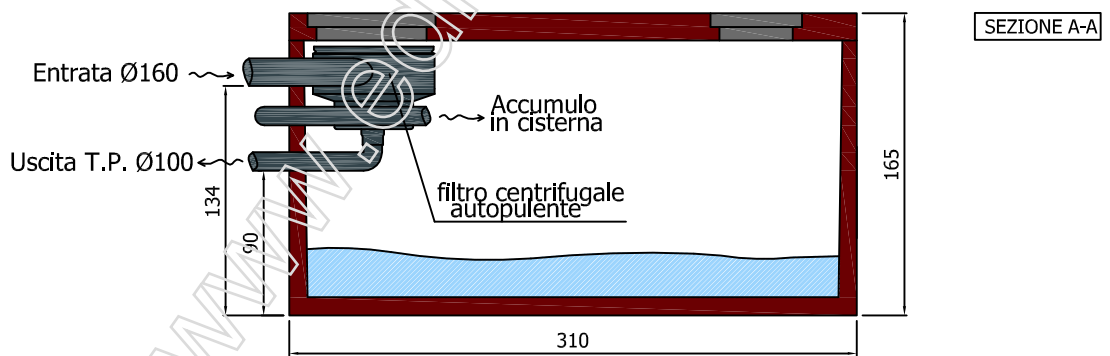


Cisterna di accumulo, cm 175 x 310 x h 165

capacità totale: mc 6,50

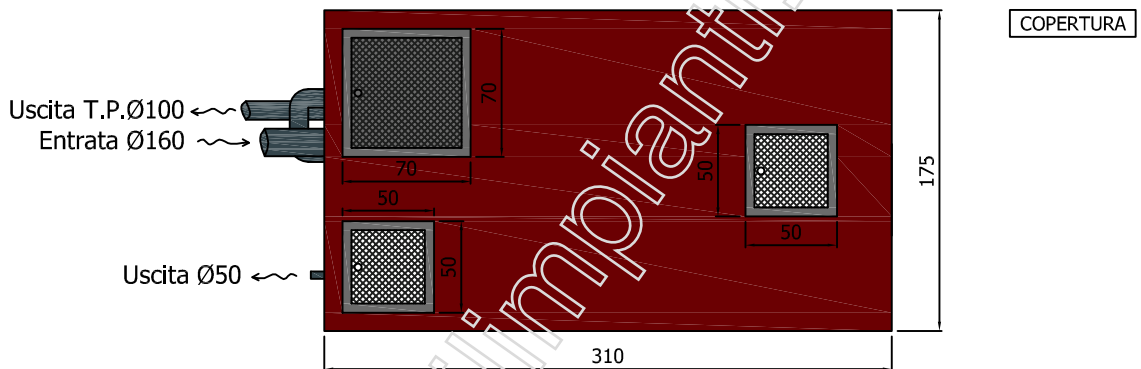

Disegnatore:

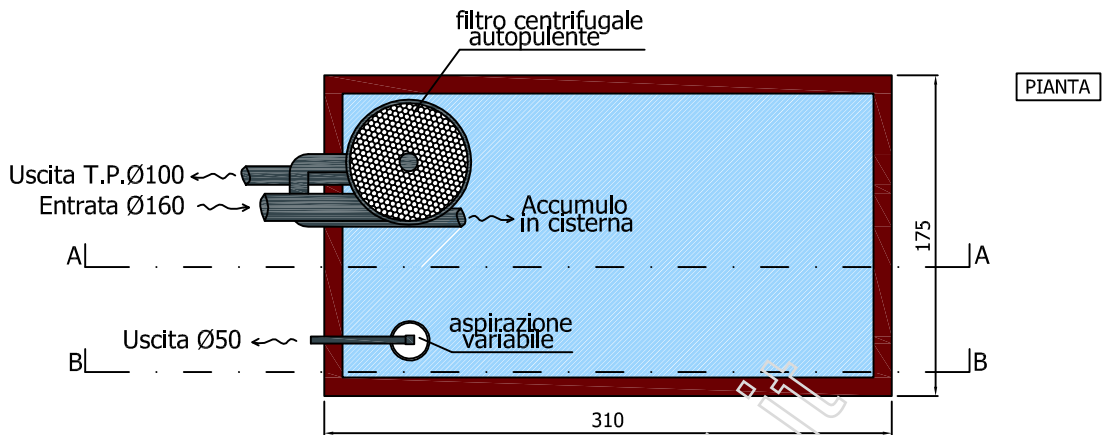

Scala: 1:10

Per lo scavo occorre maggiorare le misure di circa 50 cm

Sulle misure l'Edil Impianti (0541/626370) si riserva una tolleranza del $\pm 2\%$