

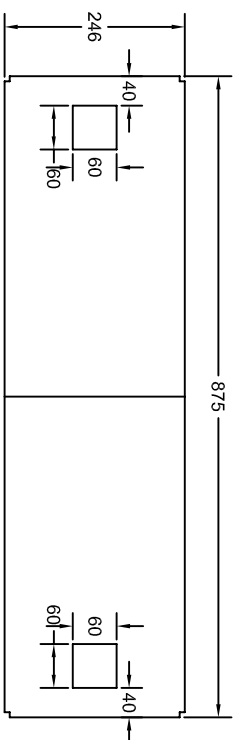


# VASCA IN MONOBLOCCO PREFABBRICATA IN C.A.V.


PIANTA COPERTURA (in 2 parti)

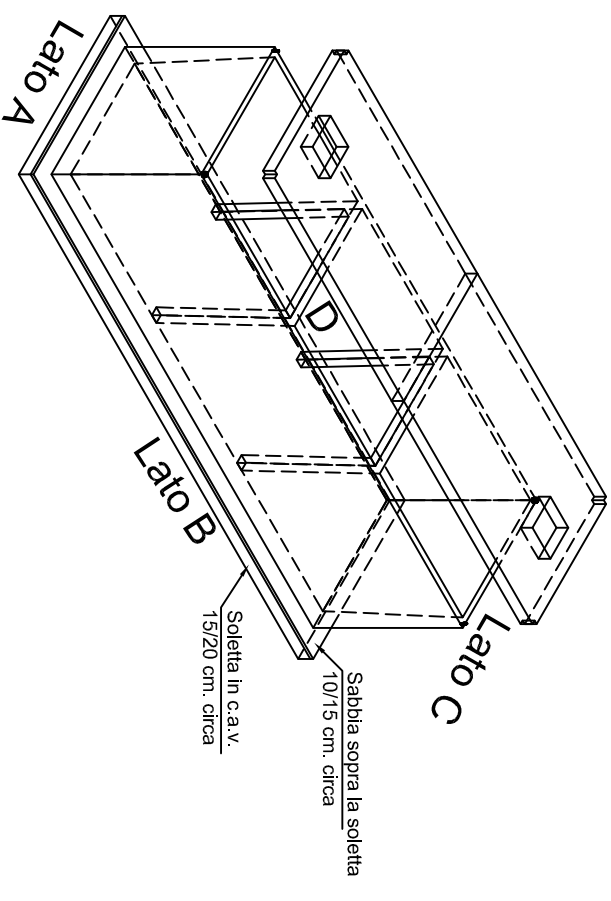


PIANTA VASCA MONOBLOCCO

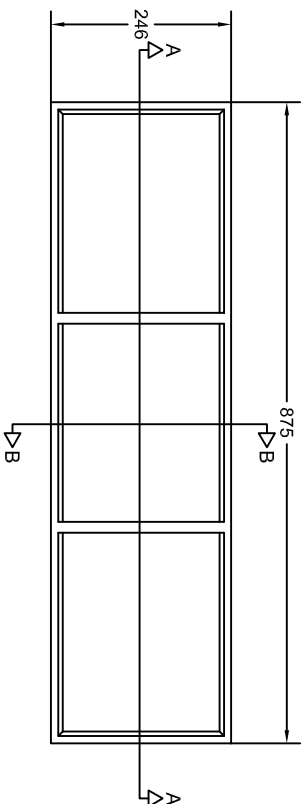


SEZIONE A-A

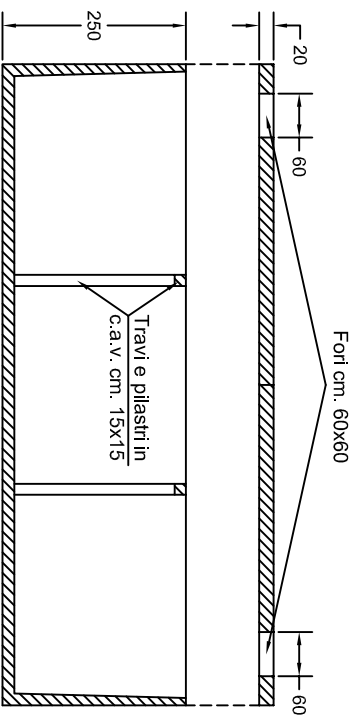

SEZIONE B-B

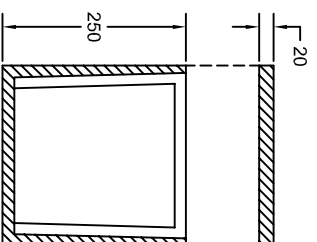

Scala 1:25

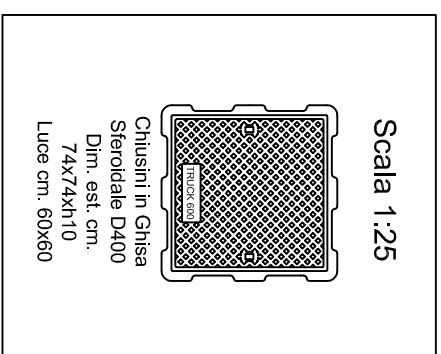

Chiusini in Ghisa Steroidale D400  
Dim. est. cm. 74x74xh10  
Luce cm. 60x60